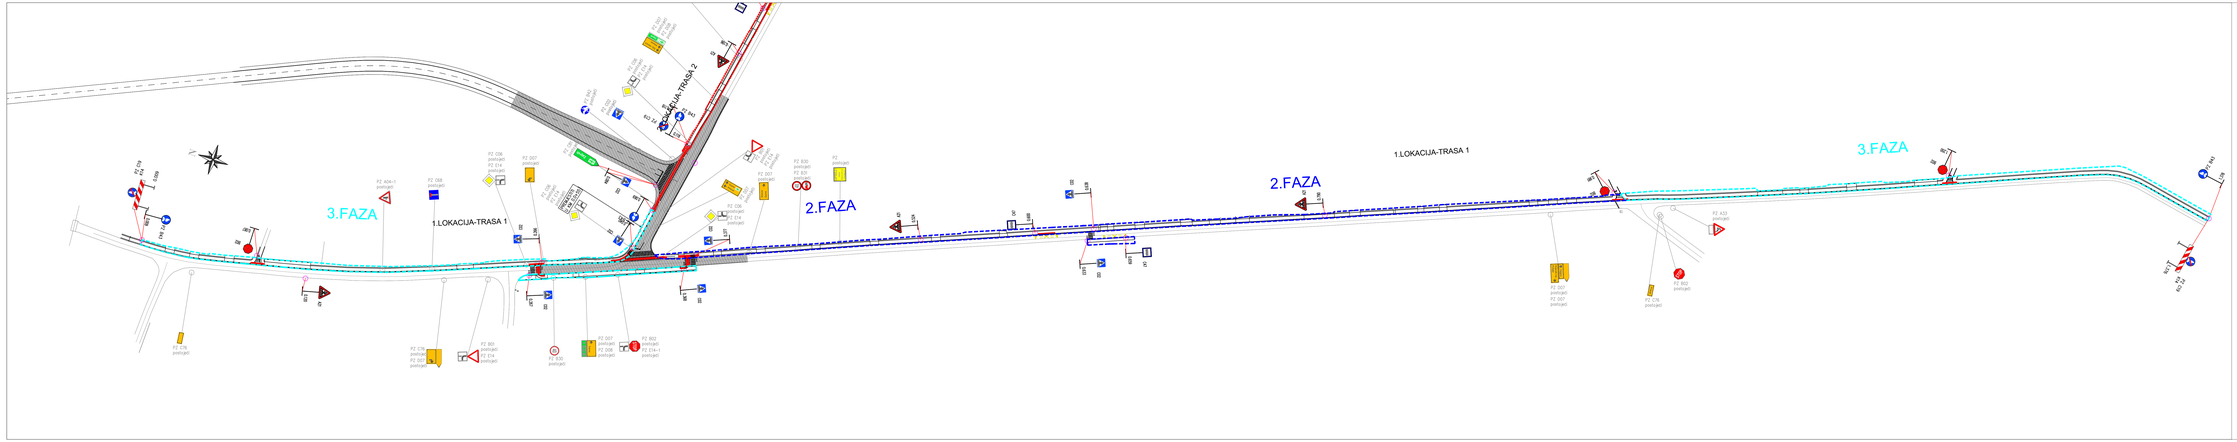

obuhvat zahvata

8. KRIŽANJE – Ž.C. 3288 Vrbovec-Dubrava i NADVOŽNJAK u km cca 17+229, ŽCPR u km 17+132,53 (462+210.10)

ZNAKOVI BR.	OPIS	DATUM	POTPIS

INVESTITOR/NARUČILJ:	GRAD VRBOVEC Trg Petra Zrinskog 9 10340 Vrbovec
GRAĐEVINA:	MODERNIZACIJA ŽELJEZNIČKOG PRIJELAZA NA KM 17+229 ŽELJEZNIČKE PRUGE 6004 ZAGREB GLAVNI KOL. – VINKOVCI NA DIJELU OD KM 16+000 DO KM 18+000 I IZGRADNJA NADVOŽNJAKA U VRBOVCU
RAZINA:	GRAĐEVINSKA DOZVOLA
RAZINA PROJEKTA:	IZVEDBENI PROJEKT
SADRŽAJ:	SITUACIJA-PROMETNA OPREMA I SIGNALIZACIJA 2. i 3. faza
OZNAKA PROJEKTANTA:	Tanja Španović, mag.ing.aedif.
MJERILO:	1:1000
	Tanja Španović, mag.ing.aedif.
DATUM:	veljača, 2020.
OZNAKA MAPE:	
BROJ PROJEKTA:	1638-1-2017-I
TD/NADZOR:	Mirta Šimunović, mag.ing.aedif. Boris Hrastić, mag.ing.aedif.
BROJ PRILOGA:	1.7.2.
DIREKTOR:	mr.sc. Josip Jerić, dipl.ing.prom. / ing.grad.
OZNAKA DOKUMENTA:	

ZG-PROJEKT d.o.o.
projektiranje, inženjering, nadzor
10040 ZAGREB, SOBINSKI 24 (K)
tel: +385 1 46 52 214 , 46 52 215
fax: +385 1 46 52 216
e-mail: zg-projekt@zg-projekt.hr