Napomena: os je položena po osi postojećeg kolnika. Staza će biti denivelirana u odnosu na postojeći kolnik za 12 cm.

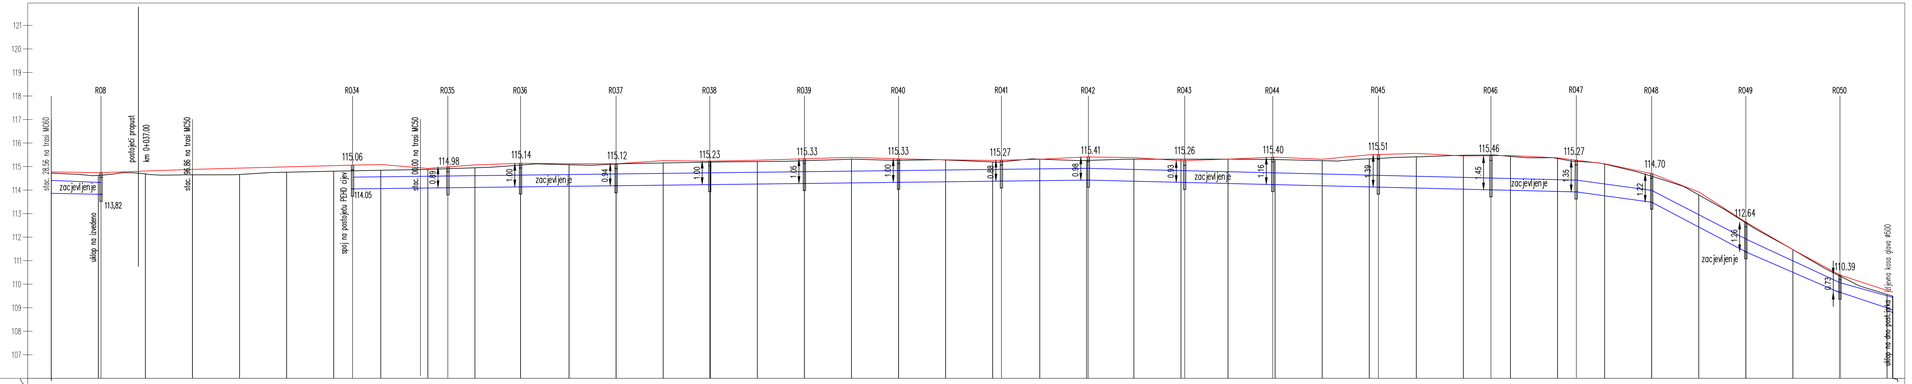

OZNAKE PROFILA	1	2	3	4	5	6	7	8	9	10	11	12	13	14	15	16	17	18	19	20	21	22	23	24	25	26	27	28	29	30	31	32	33	34	35	36	37	38	39	40	41
STACIONAŽE	-0.00	20.00	40.00	60.00	80.00	0.1	20.00	28.00	40.00	60.00	68.50	80.00	99.39	0.2	20.00	40.00	60.00	79.80	80.00	0.3	20.00	40.00	60.00	80.00	0.4	0.476	20.00	40.00	60.00	80.00	87.99	0.5	19.00	20.00	40.00	60.00	63.90	80.00	0.6	11.70	20.00	40.00	48.00	60.00	80.00	87	20.00	40.00	60.00	80.00	82.42
KOTA NIVELETE CESTE U OSI	114.72	114.63	114.69	114.65	114.66	114.76	114.80	114.84	114.88	114.95	115.07	115.08	115.11	115.15	115.19	115.21	115.25	115.32	115.26	115.28	115.20	115.31	115.26	115.31	115.31	115.31	115.30	115.25	115.33	115.41	115.48	115.43	115.34	115.11	114.59	113.80	112.61	111.47	110.35	109.57	109.55
KOTA NIVELETE STAZE U OSI	114.77	114.74	114.81	114.88			115.04	115.09	114.92	115.07	115.14	115.12	115.12	115.25	115.23	115.27	115.33	115.39	115.33	115.39	115.26	115.31	115.41	115.38	115.25	115.31	115.40	115.31	115.50	115.56	115.45	115.47	115.37	115.12	114.70	113.92	112.64	111.47	110.39	109.73	109.71

PRAVCI I KRIVINE (CESTE)	Pravac d=14.72	R=-32.00	Pravac d=17.35	R=-1000.00	Pravac d=179.18	R=-5000.00	R=+110.00 lk=36.33	Pravac d=23.68	R=+1050.00 lk=88.40
						Pravac d=280.17			

| KOTE KANALA LIJEVO | 113.860 | -0.15 % | 113.820 | 0.12 % | 114.060 | 114.06 | 0.12 % | 114.090 | 0.12 % | 114.11 | 0.12 % | 114.14 | 0.12 % | 114.16 | 0.12 % | 114.18 | 0.12 % | 114.21 | 0.12 % | 114.23 | 0.12 % | 114.26 | 0.12 % | 114.28 | 0.12 % | 114.31 | 0.12 % | 114.33 | 0.12 % | 114.35 | 0.12 % | 114.38 | 0.24 % | 114.43 | 0.24 % | 114.38 | 0.24 % | 114.28 | 0.24 % | 114.23 | 0.24 % | 114.18 | 0.24 % | 114.14 | 0.24 % | 114.09 | 0.24 % | 114.04 | 0.24 % | 113.99 | 0.24 % | 113.94 | 0.24 % | 113.89 | 0.24 % | 113.84 | 0.24 % | 113.79 | 0.24 % |