


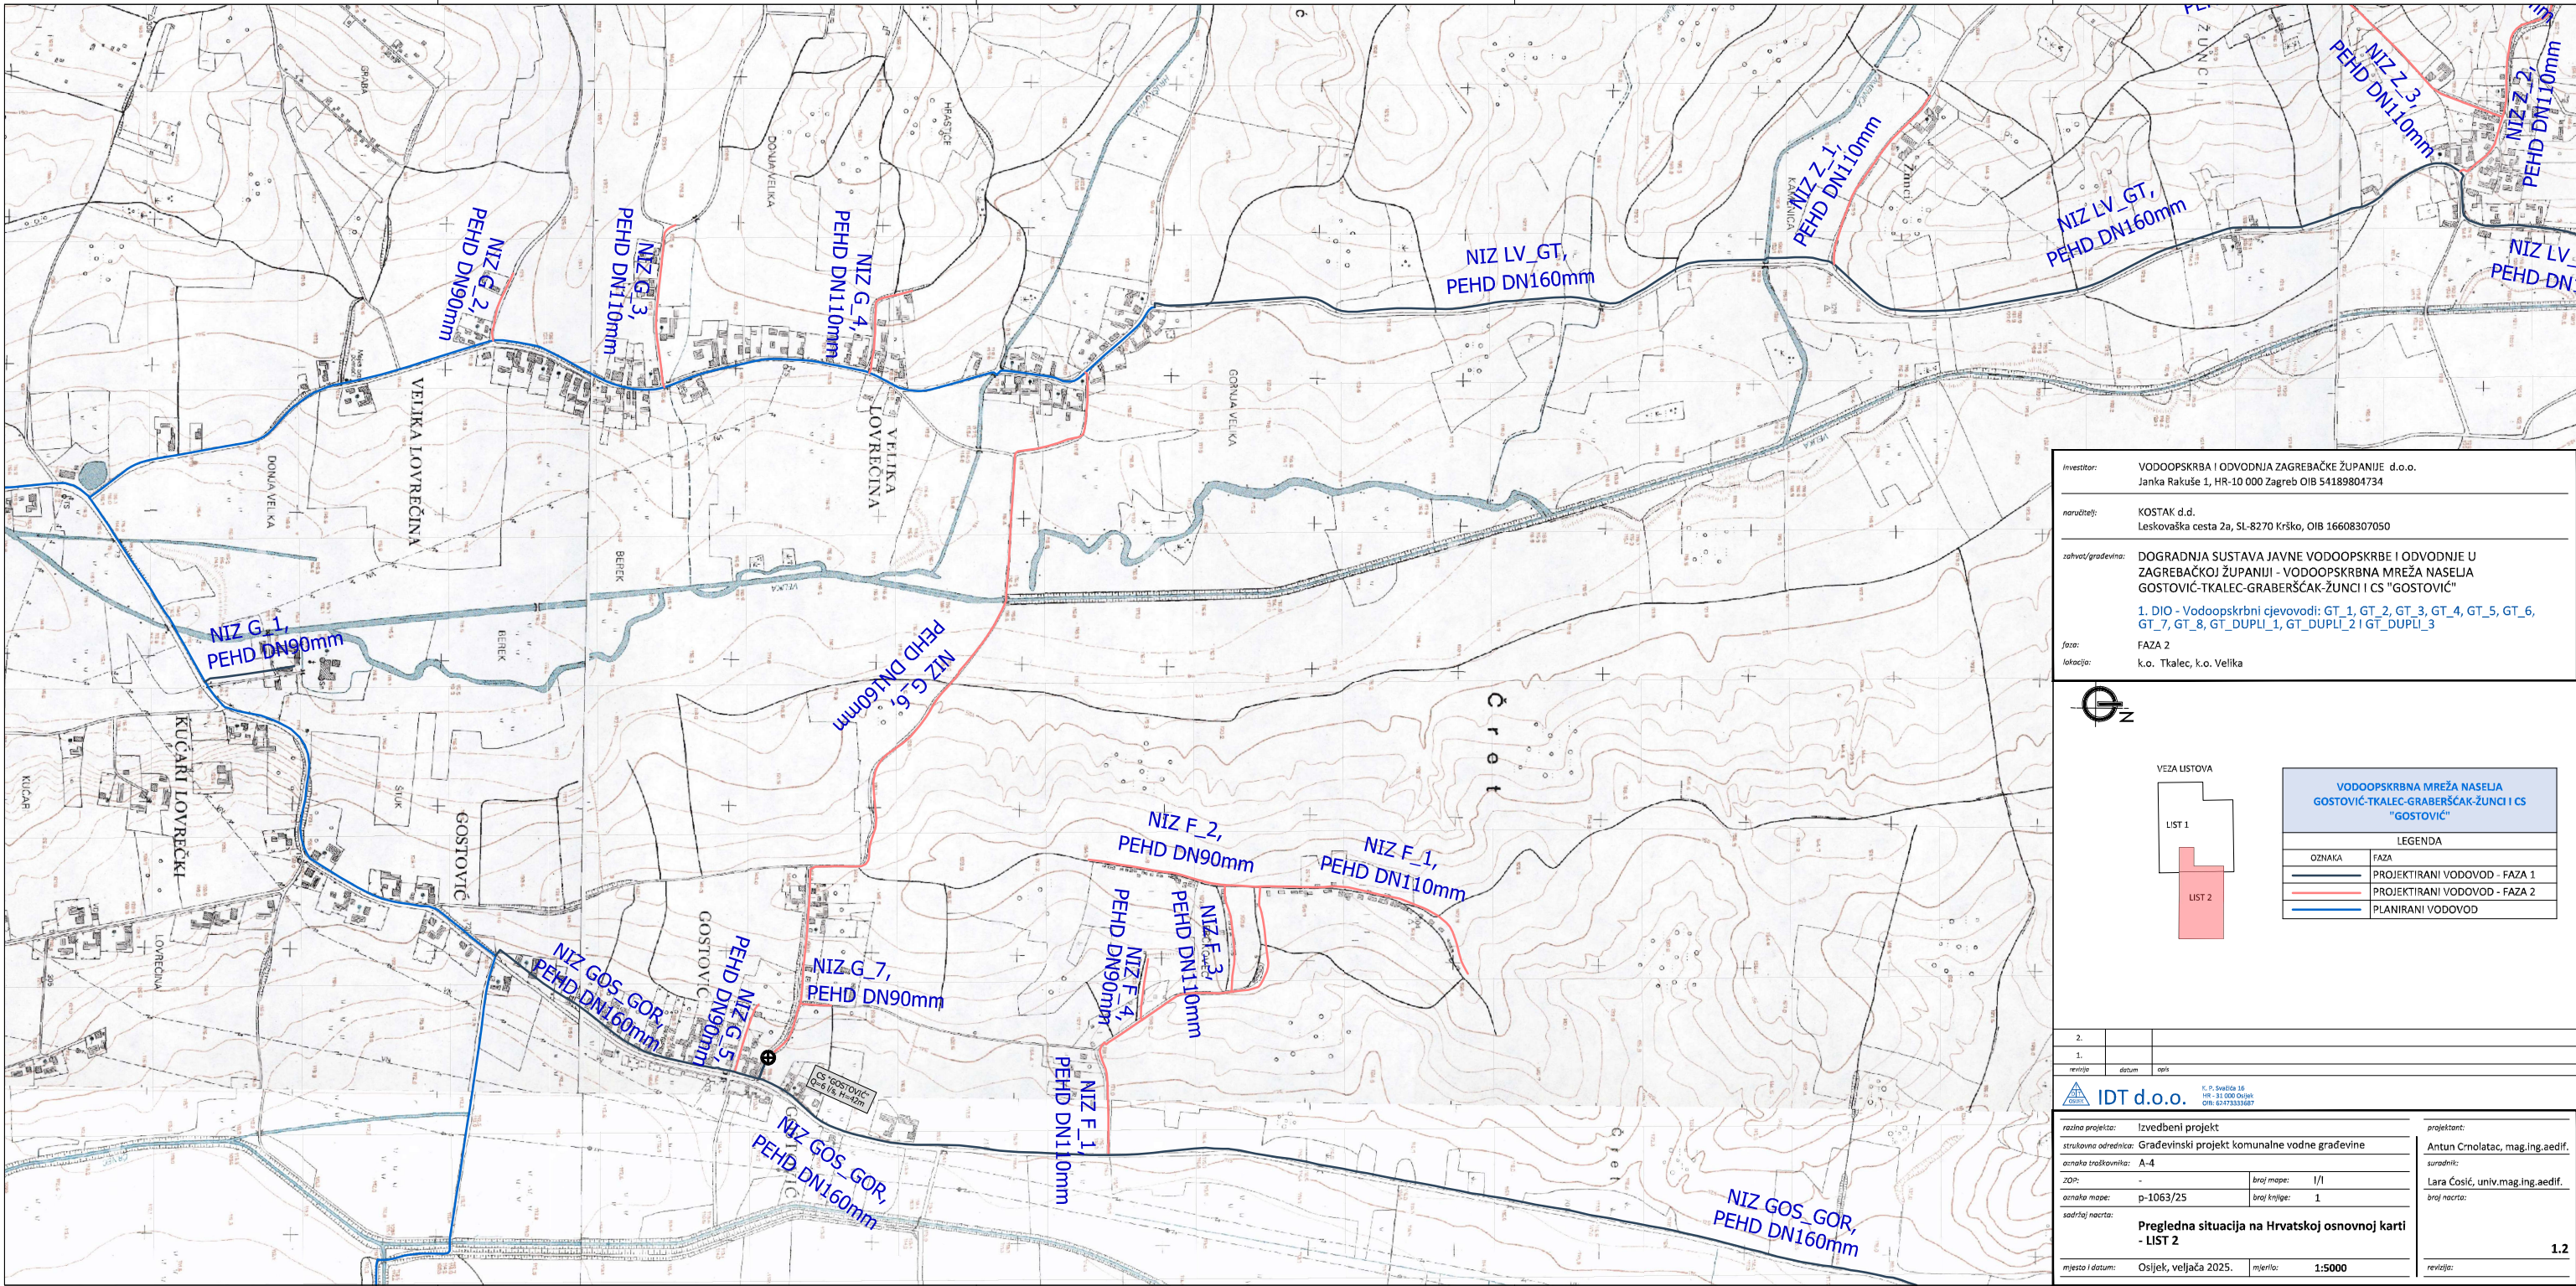

Investitor: VODOOPSKRBA I ODVODNJA ZAGREBAČKE ŽUPANIJE d.o.o.
Janka Rakuše 1, HR-10 000 Zagreb OIB 54189804734

naručitelj: KOSTAK d.d.
Leskovačka cesta 2a, SL-8270 Krško, OIB 16608307050

zahvat/građevina: DOGRADNJA SUSTAVA JAVNE VODOOPSKRBE I ODVODNJE U ZAGREBAČKOJ ŽUPANIJ - VODOOPSKRBNNA MREŽA NASELJA GOSTOVIĆ-TKALEC-GRABERŠČAK-ŽUNCI I CS "GOSTOVIĆ"

1. DIO - Vodoopskrbni cjevovodi: GT_1, GT_2, GT_3, GT_4, GT_5, GT_6, GT_7, GT_8, GT_DUPLI_1, GT_DUPLI_2 I GT_DUPLI_3

faza: FAZA 2

lokacija: k.o. Tkalec, k.o. Velika

VEZA LISTOVA

LIST 1

LIST 2

VODOOPSKRBNNA MREŽA NASELJA GOSTOVIĆ-TKALEC-GRABERŠČAK-ŽUNCI I CS "GOSTOVIĆ"

LEGENDA

OZNAKA	FAZA
	PROJEKTIRANI VODOVOD - FAZA 1
	PROJEKTIRANI VODOVOD - FAZA 2
	PLANIRANI VODOVOD

2.																							
1.																							
revizija	datum	opis																					
 IDT d.o.o. U. P. Dvostr. IB HR-31 000 Dujice OIB: 62473333687																							
<table><tr><td colspan="2">razina projekta: Izvedbeni projekt</td><td rowspan="2">projektant: Antun Crnolatic, mag.ing.aedif.</td></tr><tr><td colspan="3">strukovna nadležnost: Građevinski projekt komunalne vodne građevine</td></tr><tr><td>oznaka tražakomita: A-4</td><td></td><td rowspan="2">suradnik: Lara Čosić, univ.mag.ing.aedif.</td></tr><tr><td>ZDp:</td><td>broj mape: 1/1</td></tr><tr><td>oznaka mape: p-1063/25</td><td>broj knjige: 1</td><td rowspan="3">broj nacrtu: 1.2</td></tr><tr><td colspan="2">sadržaj nacrtu: Pregledna situacija na Hrvatskoj osnovnoj karti - LIST 2</td></tr><tr><td>mjesto i datum: Osijek, veljača 2025.</td><td>mjerilo: 1:5000</td></tr><tr><td colspan="2"></td><td>revizija:</td></tr></table>			razina projekta: Izvedbeni projekt		projektant: Antun Crnolatic, mag.ing.aedif.	strukovna nadležnost: Građevinski projekt komunalne vodne građevine			oznaka tražakomita: A-4		suradnik: Lara Čosić, univ.mag.ing.aedif.	ZDp:	broj mape: 1/1	oznaka mape: p-1063/25	broj knjige: 1	broj nacrtu: 1.2	sadržaj nacrtu: Pregledna situacija na Hrvatskoj osnovnoj karti - LIST 2		mjesto i datum: Osijek, veljača 2025.	mjerilo: 1:5000			revizija:
razina projekta: Izvedbeni projekt		projektant: Antun Crnolatic, mag.ing.aedif.																					
strukovna nadležnost: Građevinski projekt komunalne vodne građevine																							
oznaka tražakomita: A-4		suradnik: Lara Čosić, univ.mag.ing.aedif.																					
ZDp:	broj mape: 1/1																						
oznaka mape: p-1063/25	broj knjige: 1	broj nacrtu: 1.2																					
sadržaj nacrtu: Pregledna situacija na Hrvatskoj osnovnoj karti - LIST 2																							
mjesto i datum: Osijek, veljača 2025.	mjerilo: 1:5000																						
		revizija:																					