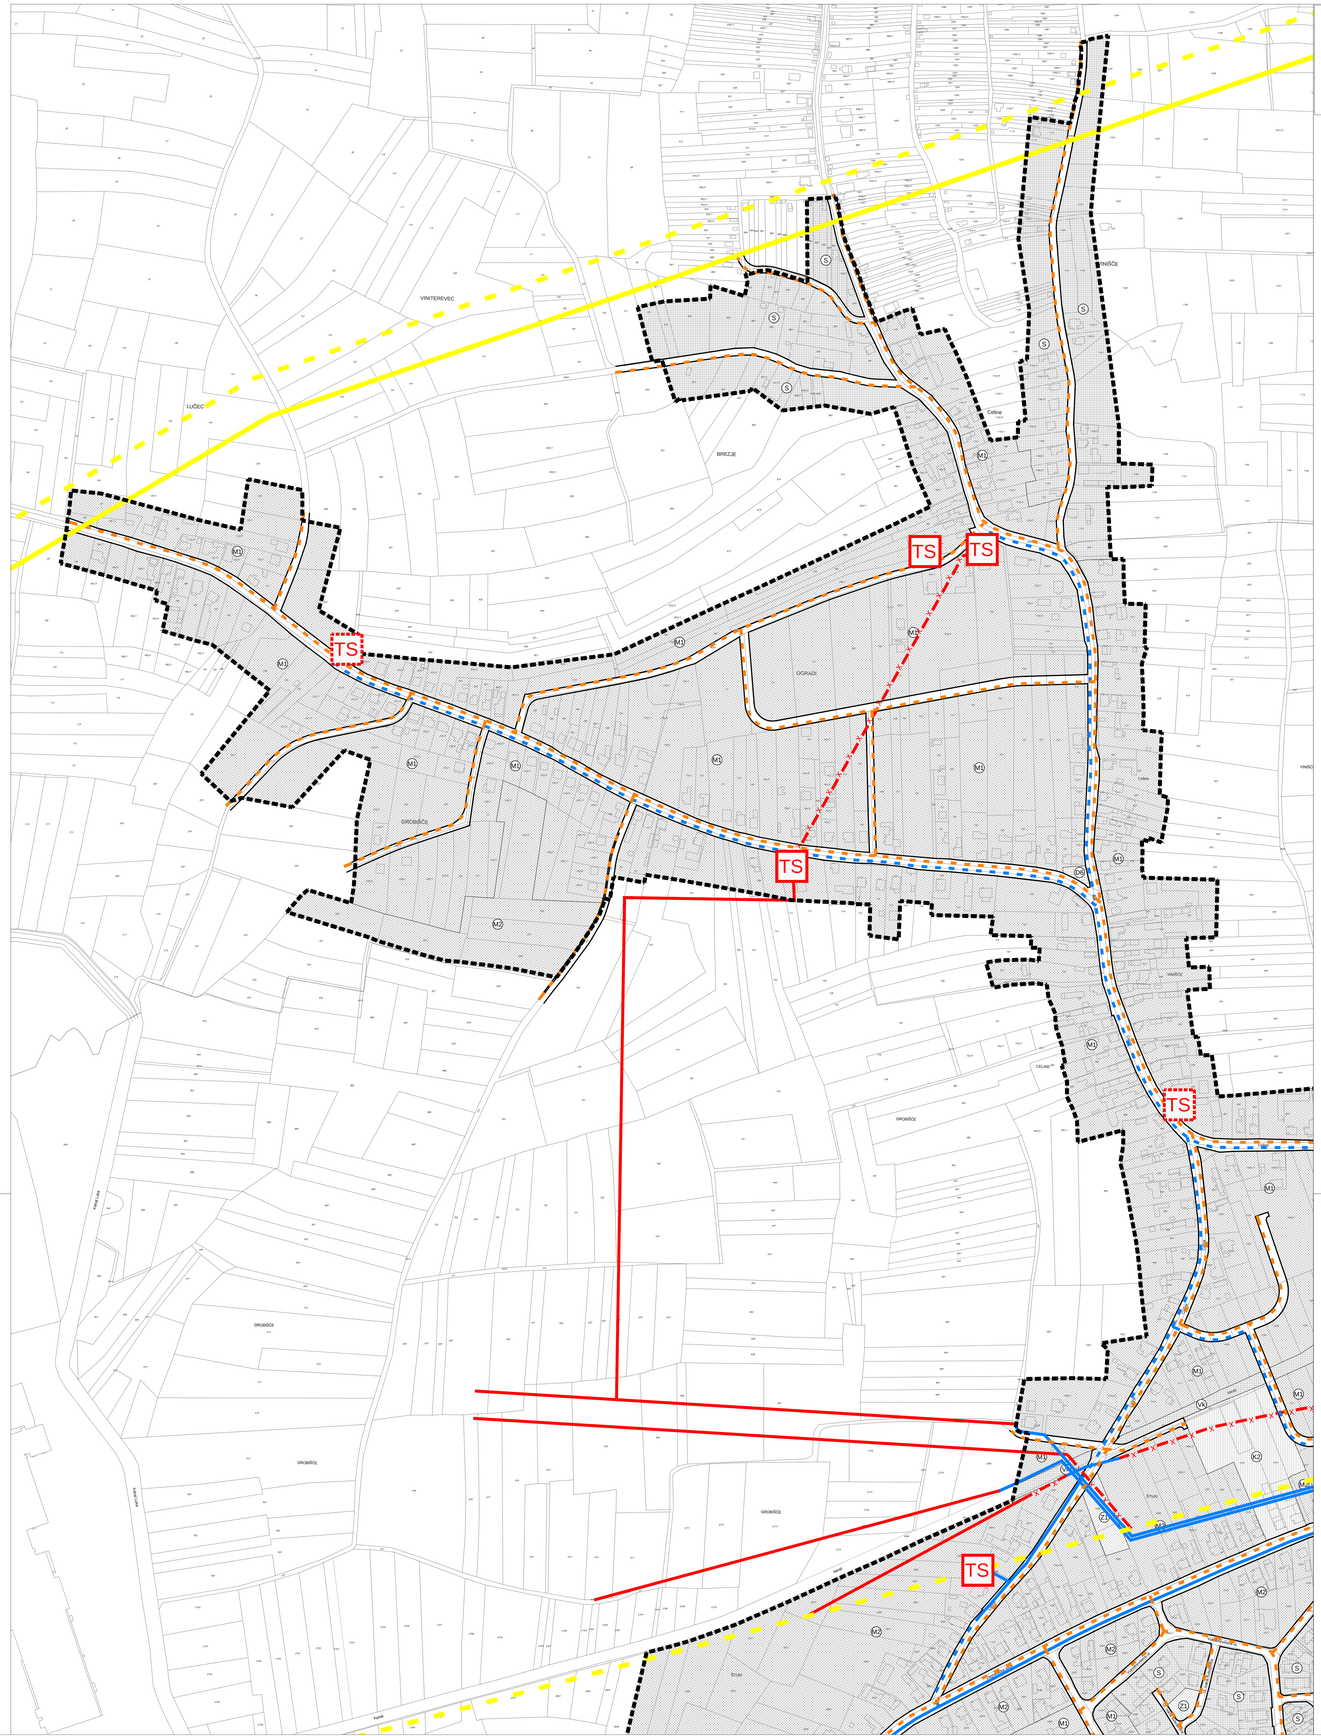

1,0 ha

0,25 ha

0 20 40 100 200m

MJ 1:2000

GRANICE

GRANICA OBUHVATA

ELEKTROENERGETSKA MREŽA

postojeće	planirano	ukidanje / zamještanje	
			RASKLOPNO POSTROJENJE
			TS 110/35 kV (TS 35/10 kV)
			TS 10(20)/0,4 kV
			DALEKOVOD 110 kV
			DALEKOVOD 35 kV
			KABEL 35 kV
			DALEKOVOD 10 kV
			KABEL 10/20 kV
			KABEL 0,4 kV

Grad:
GRAD VRBOVEC
Županija:
ZAGREBAČKA ŽUPANIJA

Naziv prostornog plana:
III. IZMJENE I DOPUNE URBANISTIČKOG PLANA UREĐENJA GRADA VRBOVCA

Naziv kartografskog prikaza:
PROMETNA, ULIČNA I KOMUNALNA INFRASTRUKTURNA MREŽA:
ELEKTROENERGETSKA MREŽA

Broj kartografskog prikaza:	Mjerilo kartografskog prikaza:
2.2.	**1:2000**
Odluka o izradi plana (službeno glasilo): **"Glasnik Zagrebačke županije" broj 40/2017**	Odluka predstavničkog tijela o donošenju plana (službeno glasilo): **"Glasnik Grada Vrbovca" broj 08/2018**
Javna rasprava (datum objave): **19.07.2018.**	Javni uvid održan: **01.08.2018. - 15.08.2018.**
Pečat tijela odgovornog za provođenje javne rasprave:	Odgovorna osoba za provođenje javne rasprave: **mr. Đuro Turk, dipl.ing.** potpis
Pravna osoba/tijelo koje je izradilo plan: **3E PROJEKTI d.o.o., Maksimirska 81, Zagreb**	
Pečat pravne osobe/tijela koje je izradilo plan:	Odgovorna osoba: **Direktorica: INES MATULIĆ, MBA** potpis
Odgovorni voditelj: **JELENA ŠIMAT, dipl.ing.arh.** potpis	Pečat Odgovornog voditelja:
Stručni tim u izradi plana: JELENA ŠIMAT, dipl.ing.arh. MIRJANA MILOŠEVSKI NTONITOS, dipl.ing.arh. SOFIJA WALDGONI TONKOVIĆ, mag.ing.arh. TANJA UDOVČ, mag.ing.prosp.arch. MATE RUPIĆ, mag.ing.prosp.arch.	NIKOLINA KREŠO, mag.ing.prosp.arch. MILORAD BOŽIĆ, dipl.ing.prom. JASNA MATULIĆ, mag.oec. JELENA HORVATIĆ, mag.oec. DAVORKA POSPIŠIL, dipl.ing.agr.
Pečat predstavničkog tijela:	Predsjednik predstavničkog tijela: **Predsjednik Gradskog vijeća: Dejan Jaić, dr.med.vet.** potpis
Isto/vjetnost ovog prostornog plana s izvornikom ovjerava: potpis	Pečat nadležnog tijela: