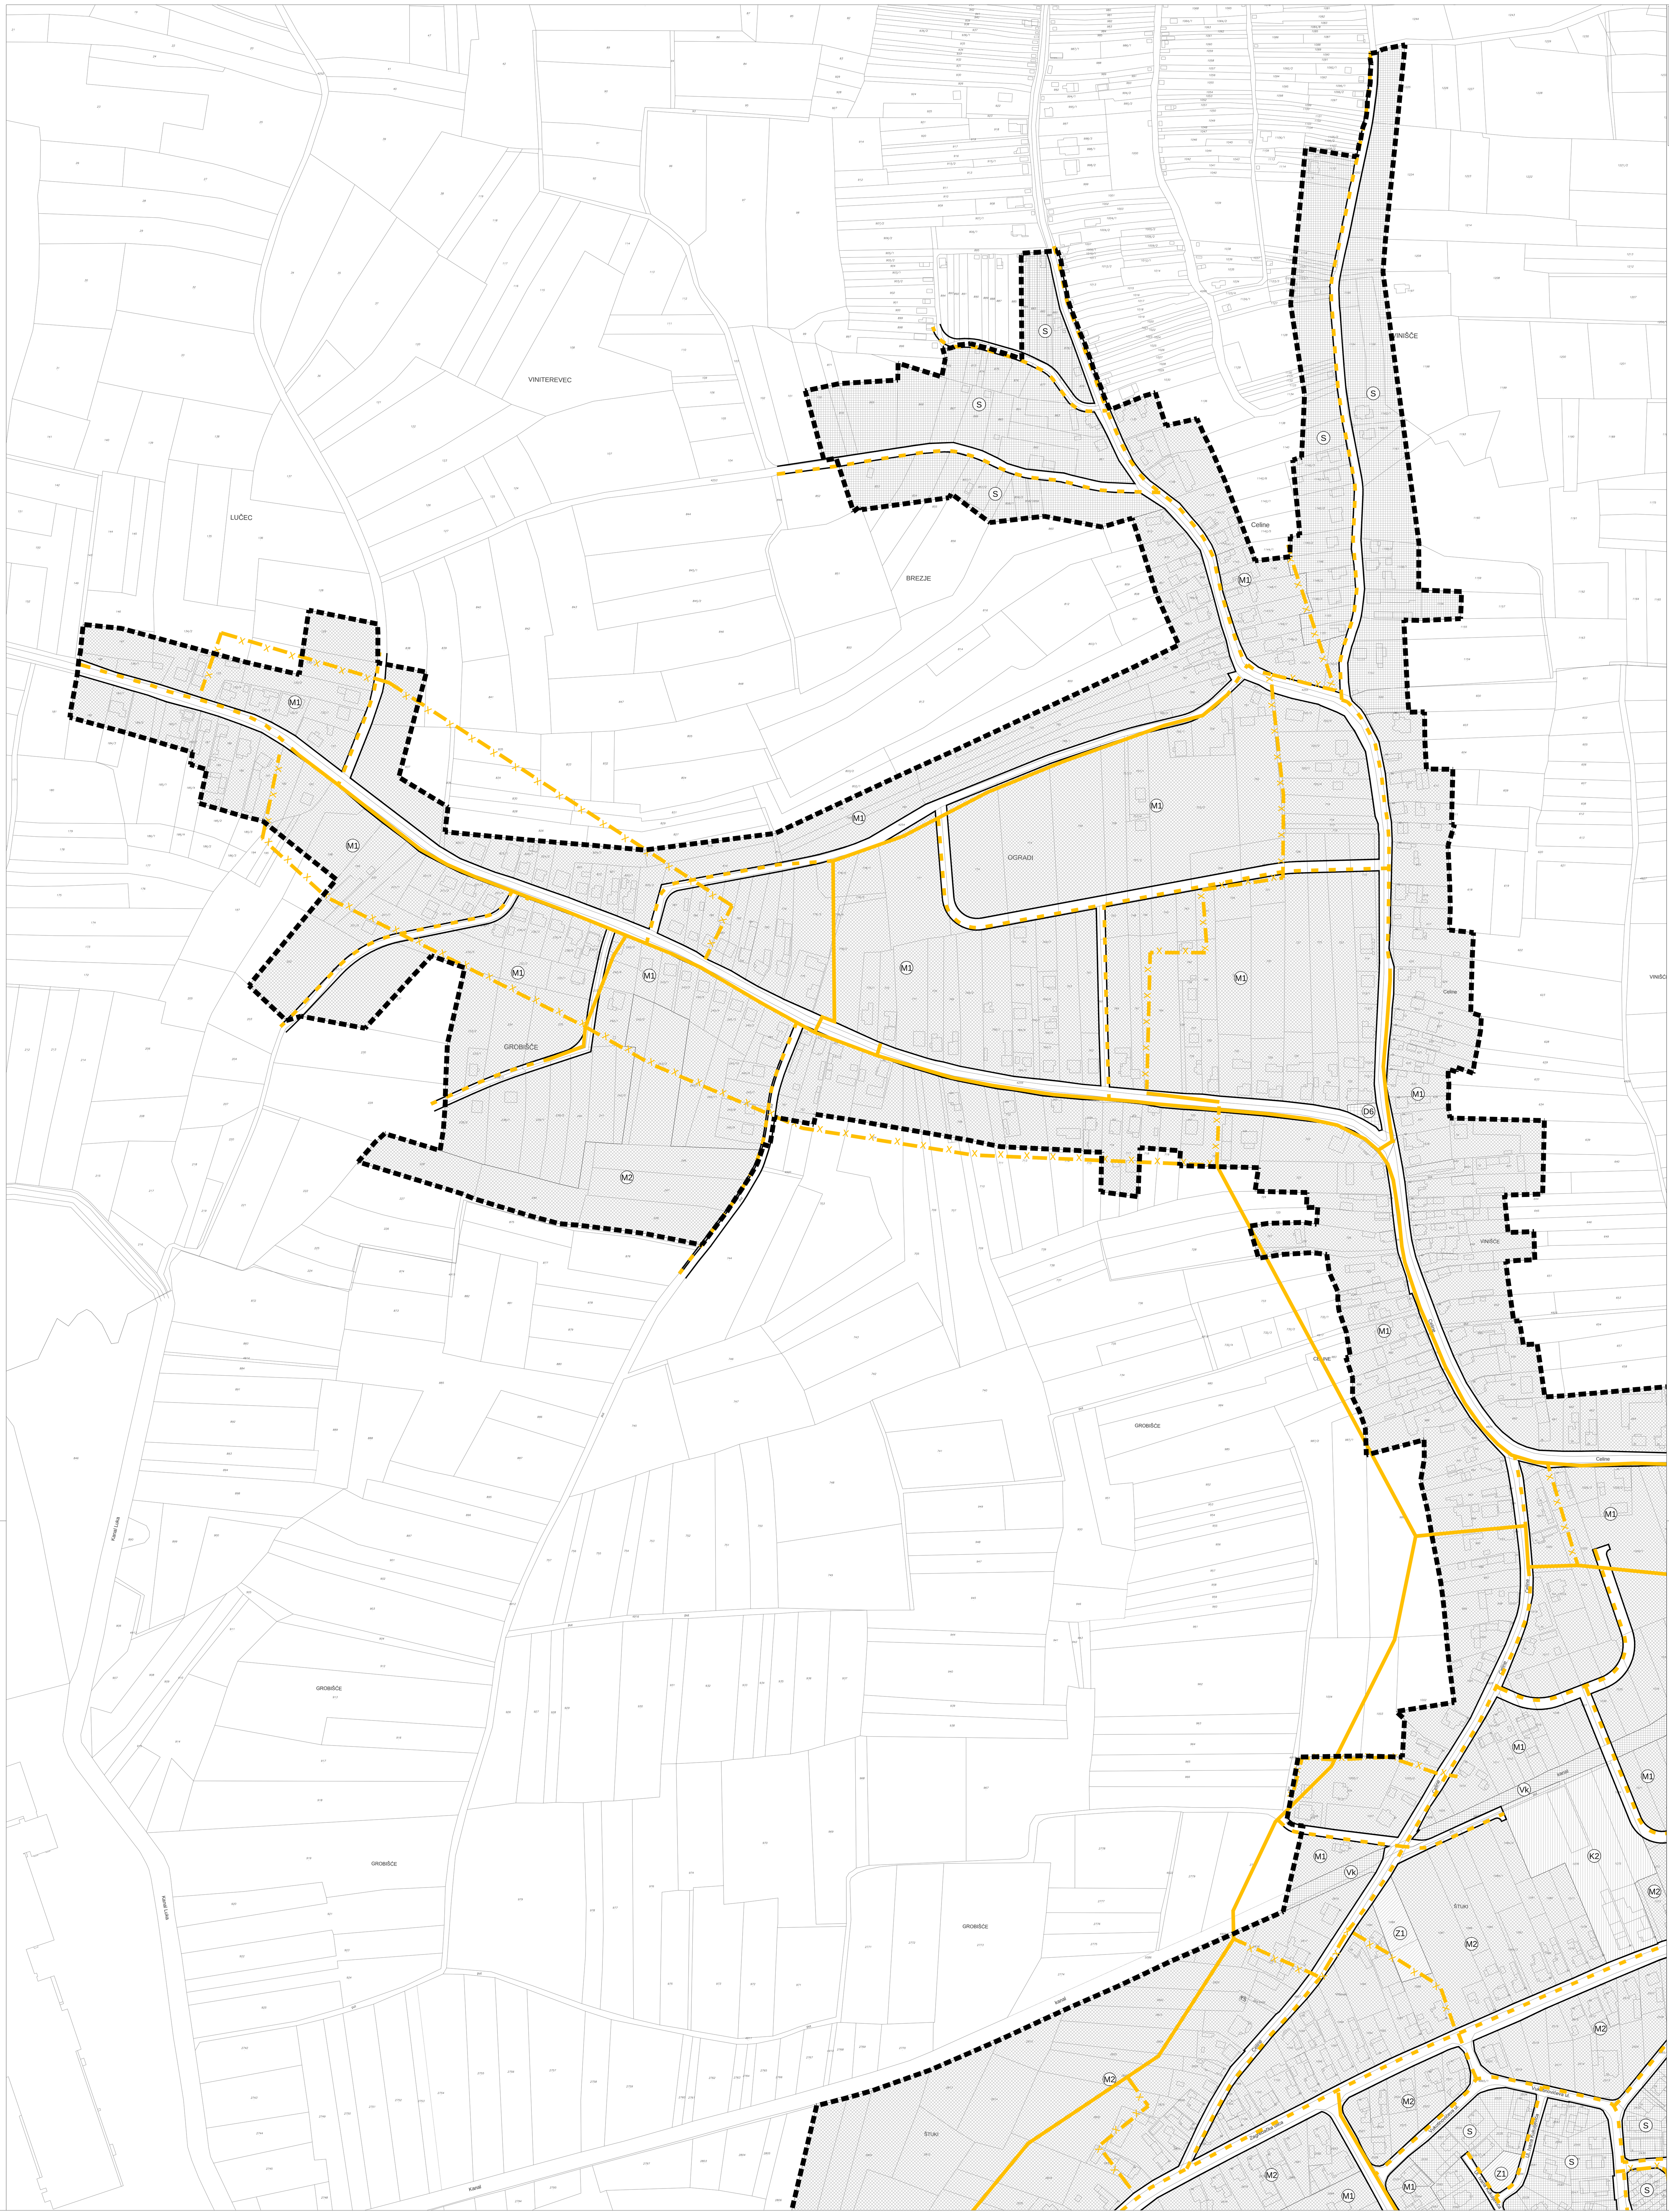

1,0 ha
0,25 ha

0 20 40 100 200m

MJ 1:2000

GRANICE

GRANICA OBUHVATA

POŠTA I ELEKTRONIČKE KOMUNIKACIJE

postojeće	*planirano*	*ukidanje / izmještanje*	
			POŠTANSKI CENTAR
			MJESNA TELEFONSKA CENTRALA
			MEĐUNARODNI VODOVI I KANALI
			MAGISTRALNI VODOVI I KANALI
			KORISNIČKI I SPOJNI VODOVI I KANALI
			RADIORELEJNA POSTAJA
			BAZNA POSTAJA MOBILNE TELEFONIJE

Grad:
GRAD VRBOVEC
Županija:
ZAGREBAČKA ŽUPANIJA
Naziv prostornog plana:
III. IZMJENE I DOPUNE URBANISTIČKOG PLANA UREĐENJA GRADA VRBOVCA
Naziv kartografskog prikaza:
PROMETNA, ULIČNA I KOMUNALNA INFRASTRUKTURNA MREŽA:
POŠTA I ELEKTRONIČKE KOMUNIKACIJE

Broj kartografskog prikaza: **2.3.**	Mjerilo kartografskog prikaza: **1:2000**
Odluka o izradi plana (službeno glasilo): **"Glasnik Zagrebačke županije" broj 40/2017**	Odluka predstavničkog tijela o donošenju plana (službeno glasilo): **"Glasnik Grada Vrbovca" broj 08/2018**
Javna rasprava (datum objave): **19.07.2018.**	Javni uvid održan: **01.08.2018. - 15.08.2018.**
Pečat tijela odgovornog za provođenje javne rasprave:	Odgovorna osoba za provođenje javne rasprave: **mr. Đuro Turk, dipl.ing.** potpis
Pravna osoba/tijelo koje je izradilo plan: **3E PROJEKTI d.o.o., Maksimirska 81, Zagreb**	
Pečat pravne osobe/tijela koje je izradilo plan:	Odgovorna osoba: **Direktorica: INES MATULIĆ, MBA** potpis
Odgovorni voditelj: **JELENA ŠIMAT, dipl.ing.arh.** potpis	Pečat Odgovornog voditelja:
Stručni tim u izradi plana: JELENA ŠIMAT, dipl.ing.arh. MIRJANA MILOŠEVSKI NTONTOS, dipl.ing.arh. SOFIJA WALDGONI TONKOVIĆ, mag.ing.arh. TANJA UDOVČ, mag.ing.prosp.arch. MATE RUPIĆ, mag.ing.prosp.arch.	NIKOLINA KREŠO, mag.ing.prosp.arch. MILORAD BOŽIĆ, dipl.ing.prom. JASNA MATULIĆ, mag.oec. JELENA HORVATIĆ, mag.oec. DAVORKA POSPIŠIL, dipl.ing.agr.
Pečat predstavničkog tijela:	Predsjednik predstavničkog tijela: **Predsjednik Gradskog vijeća: Dejan Jaić, dr.med.vet.** potpis
Istovjetnost ovog prostornog plana s izvornikom ovjerava: potpis	Pečat nadležnog tijela: