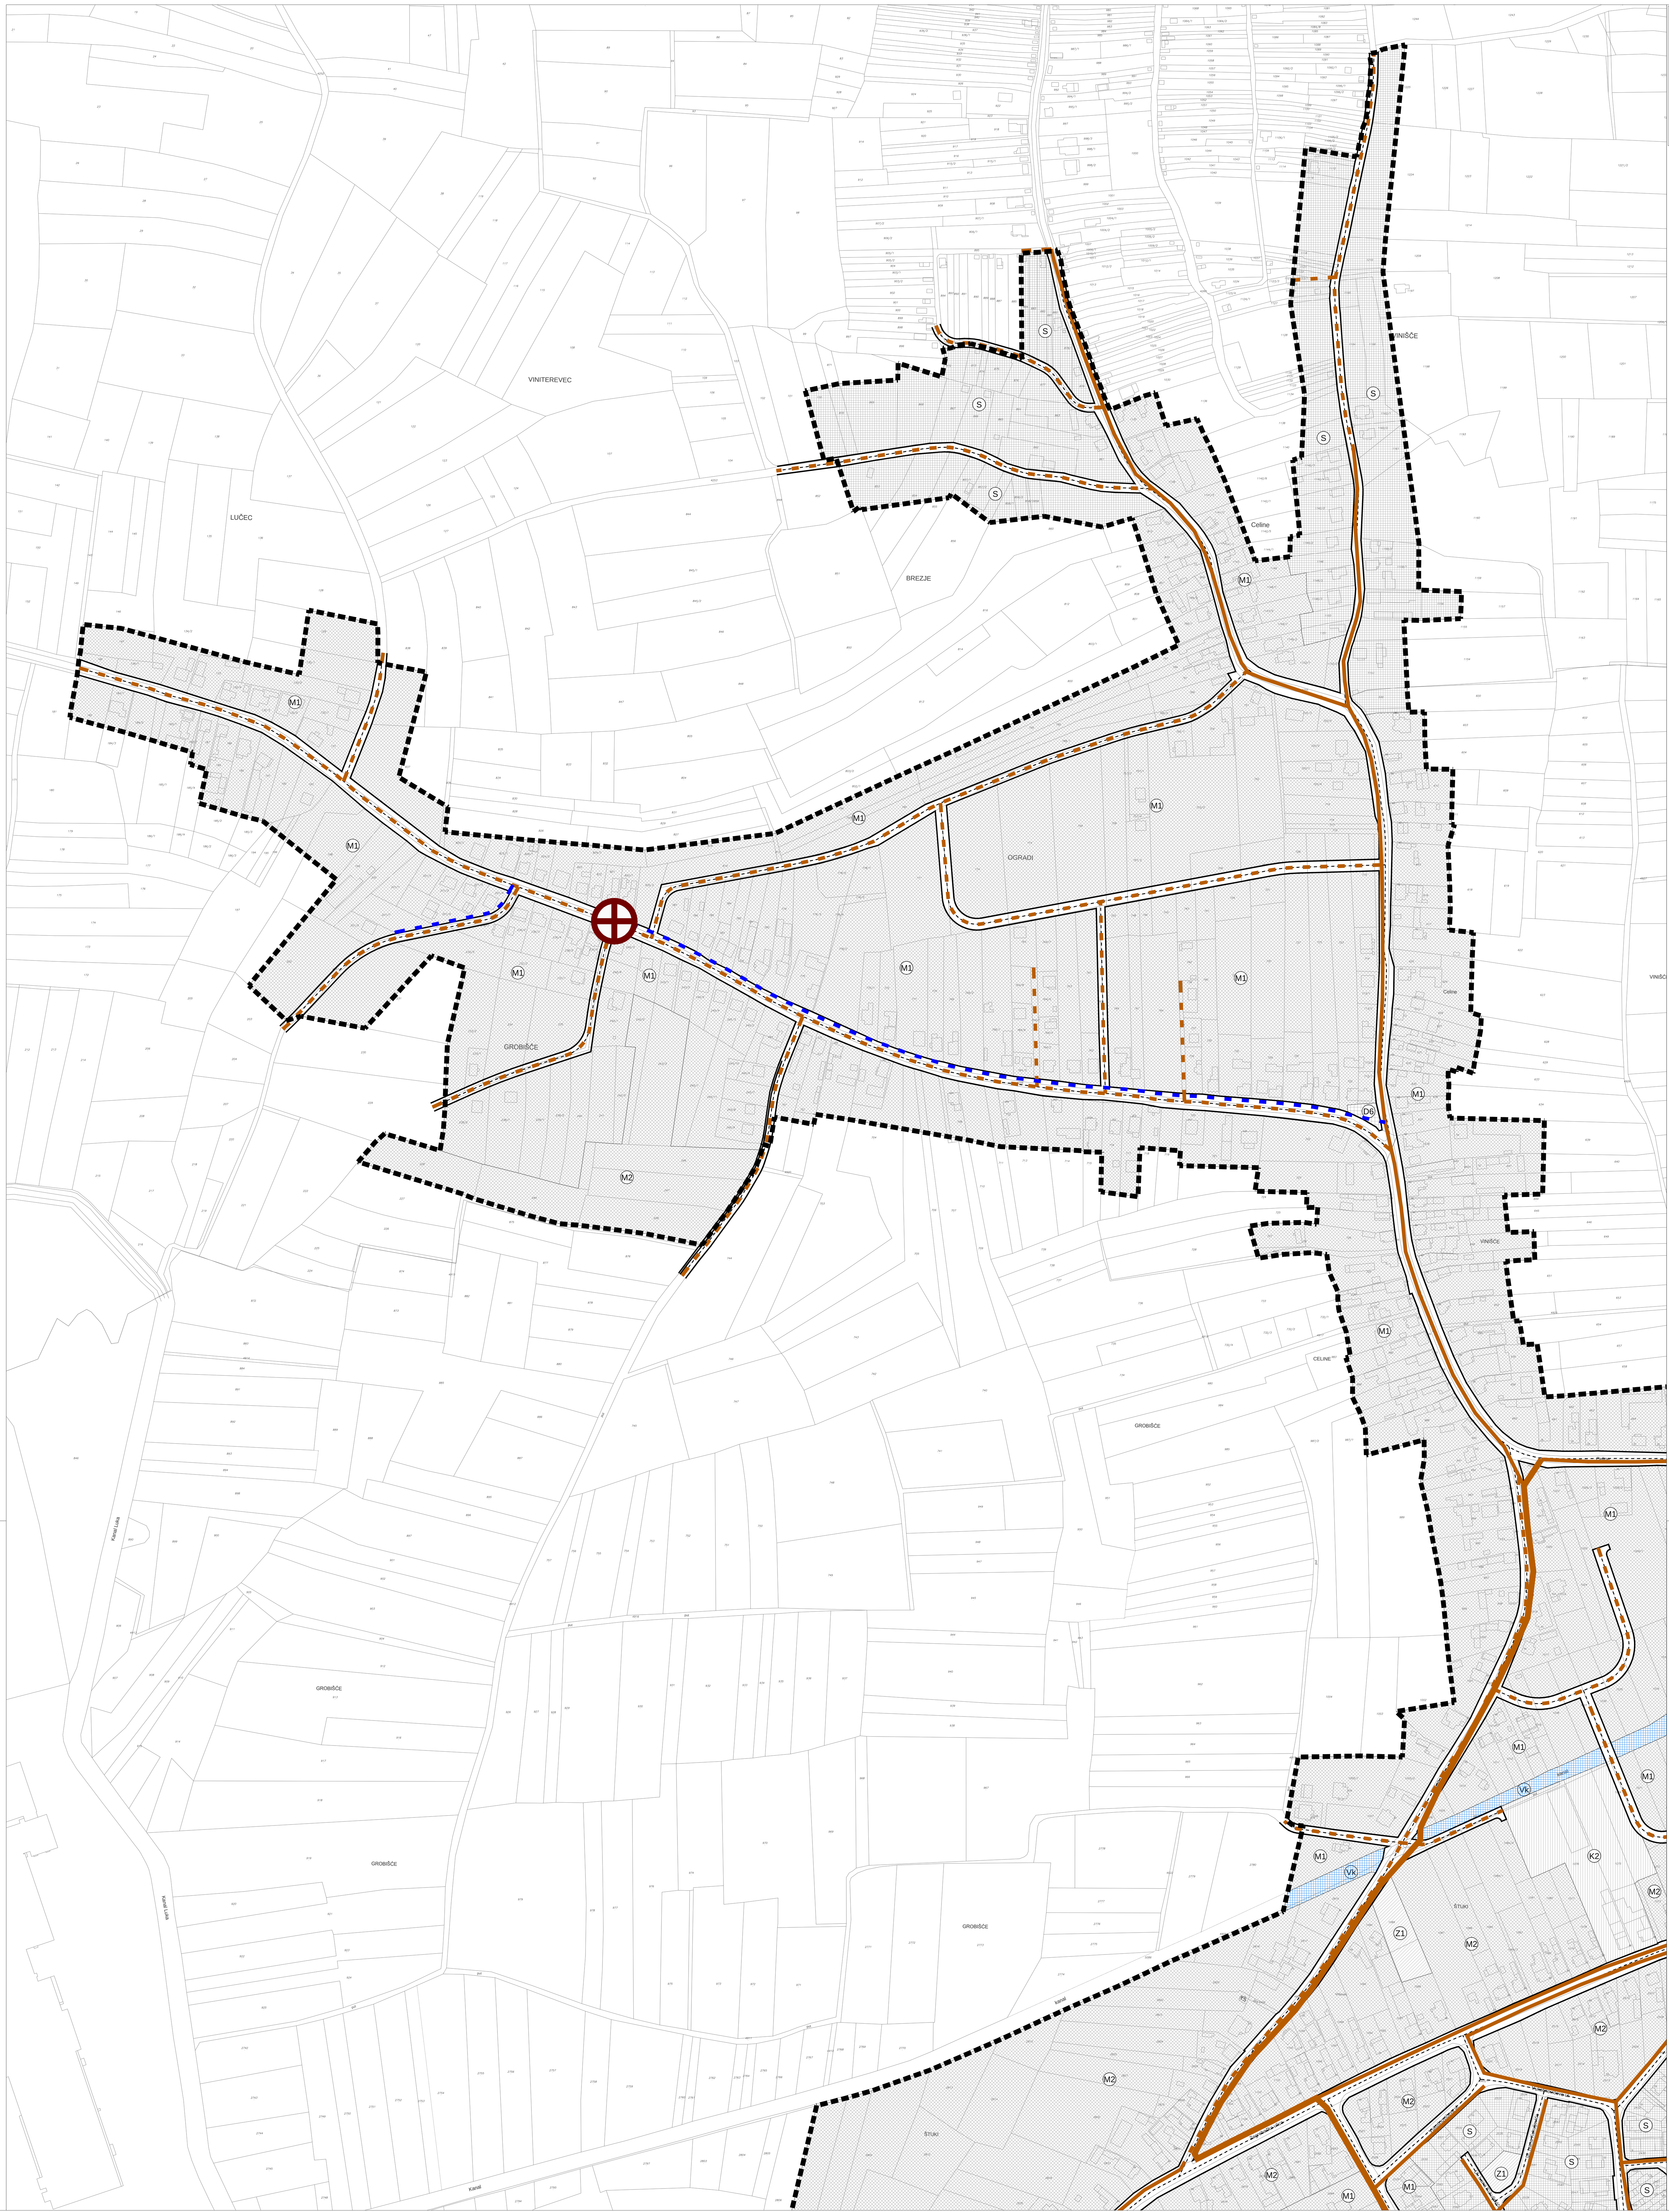

1,0 ha

0,25 ha

0 20 40 100 200m

MJ 1:2000

GRANICE

GRANICA OBUHVATA

ODVODNJA OTPADNIH VODA

postojeće *planirano*

PRIVREMENI ISPUST

CRPNA STANICA

ODVODNI KOLEKTOR

OSTALI ODVODNI KANALI

TLAČNI CJEVOVOD

UREĐENJE VODOTOKA I VODA - REGULACIJSKI I ZAŠTITNI SUSTAV

KANAL

Grad:
GRAD VRBOVEC
Županija:
ZAGREBAČKA ŽUPANIJA
Naziv prostornog plana:
III. IZMJENE I DOPUNE URBANISTIČKOG PLANA UREĐENJA GRADA VRBOVCA
Naziv kartografskog prikaza:
PROMETNA, ULIČNA I KOMUNALNA INFRASTRUKTURNA MREŽA:
MREŽA ODVODNJE OTPADNIH VODA

Broj kartografskog prikaza: **2.6.**	Mjerilo kartografskog prikaza: **1:2000**
Odluka o izradi plana (službeno glasilo): **"Glasnik Zagrebačke županije" broj 40/2017**	Odluka predstavničkog tijela o donošenju plana (službeno glasilo): **"Glasnik Grada Vrbovca" broj 08/2018**
Javna rasprava (datum objave): **19.07.2018.**	Javni uvid održan: **01.08.2018. - 15.08.2018.**
Pečat tijela odgovornog za provođenje javne rasprave:	Odgovorna osoba za provođenje javne rasprave: **mr. Đuro Turk, dipl.ing.** potpis
Pravna osoba/tijelo koje je izradilo plan: **3E PROJEKTI d.o.o., Maksimirska 81, Zagreb**	
Pečat pravne osobe/tijela koje je izradilo plan:	Odgovorna osoba: **Direktorica: INES MATULIĆ, MBA** potpis
Odgovorni voditelj: **JELENA ŠIMAT, dipl.ing.arh.** potpis	Pečat Odgovornog voditelja:
Stručni tim u izradi plana: JELENA ŠIMAT, dipl.ing.arh.; MIRJANA MILOŠEVSKI NTONTOS, dipl.ing.arh.; SOFIJA WALDGONI TONKOVIĆ, mag.ing.arh.; TANJA UDOVČ, mag.ing.prosp.arch.; MATE RUPIĆ, mag.ing.prosp.arch.	NIKOLINA KREŠO, mag.ing.prosp.arch.; MILORAD BOŽIĆ, dipl.ing.prom.; JASNA MATULIĆ, mag.oec.; JELENA HORVATIĆ, mag.oec.; DAVORKA POSPIŠIL, dipl.ing.agr.
Pečat predstavničkog tijela:	Predsjednik predstavničkog tijela: **Predsjednik Gradskog vijeća: Dejan Jaić, dr.med.vet.** potpis
Istovjetnost ovog prostornog plana s izvornikom ovjerava: potpis	Pečat nadležnog tijela: