



Jr-javna rasvjeta Oot-odvodnja otpadne vode Oob-odvodnja oborinske vode
 E-elektrika T-telekomunikacije (DTK) V-vodovod P-plinovod

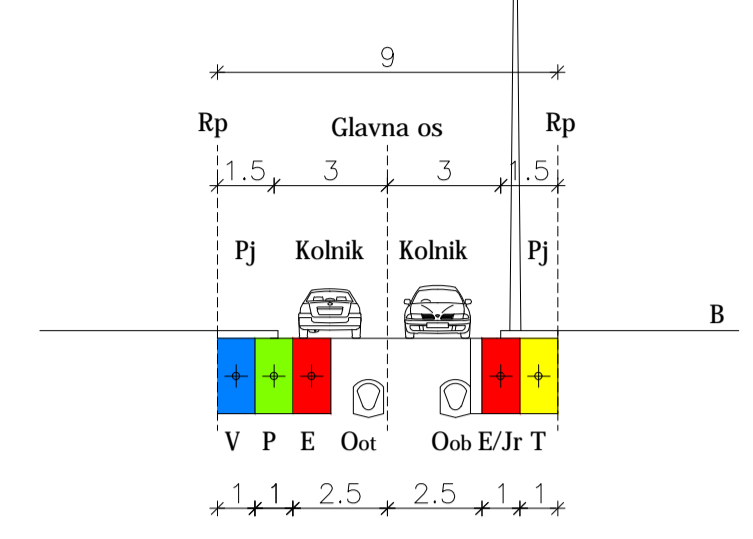

Jr-javna rasvjeta Oot-odvodnja otpadne vode Oob-odvodnja oborinske vode
 E-elektrika T-telekomunikacije (DTK) V-vodovod P-plinovod

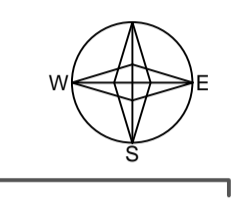

GRANICA OBUHVATA



NAMJENA POVRŠINA


- GOSPODARSKA NAMJENA - PROIZVODNA I POSLOVNA
- POVRŠINE INFRASTRUKTURNIH SISTAVA
 IS1 - trafostanica, ISO - površine u funkciji odvodnje i pročišćavanja otpadnih voda

CESTOVNI PROMET

- OS TRASE KOLNIKA
- RUB KOLNIKA
- KORIDOR ULICE
- OZNAKA KARAKTERISTIČNOG POPREČNOG PROFILA
- PRISTUP NA DRŽAVNU CESTU D-26
- DRŽAVNA CESTA D-26
- DRŽAVNA BRZA CESTA D-10

ELEKTRONIČKA KOMUNIKACIJSKA INFRASTRUKTURA

- POSTOJEĆI KABELSKI VOD
- POSTOJEĆI ZRAČNI VOD
- PLANIRANI KORISNIČKI VODOVI

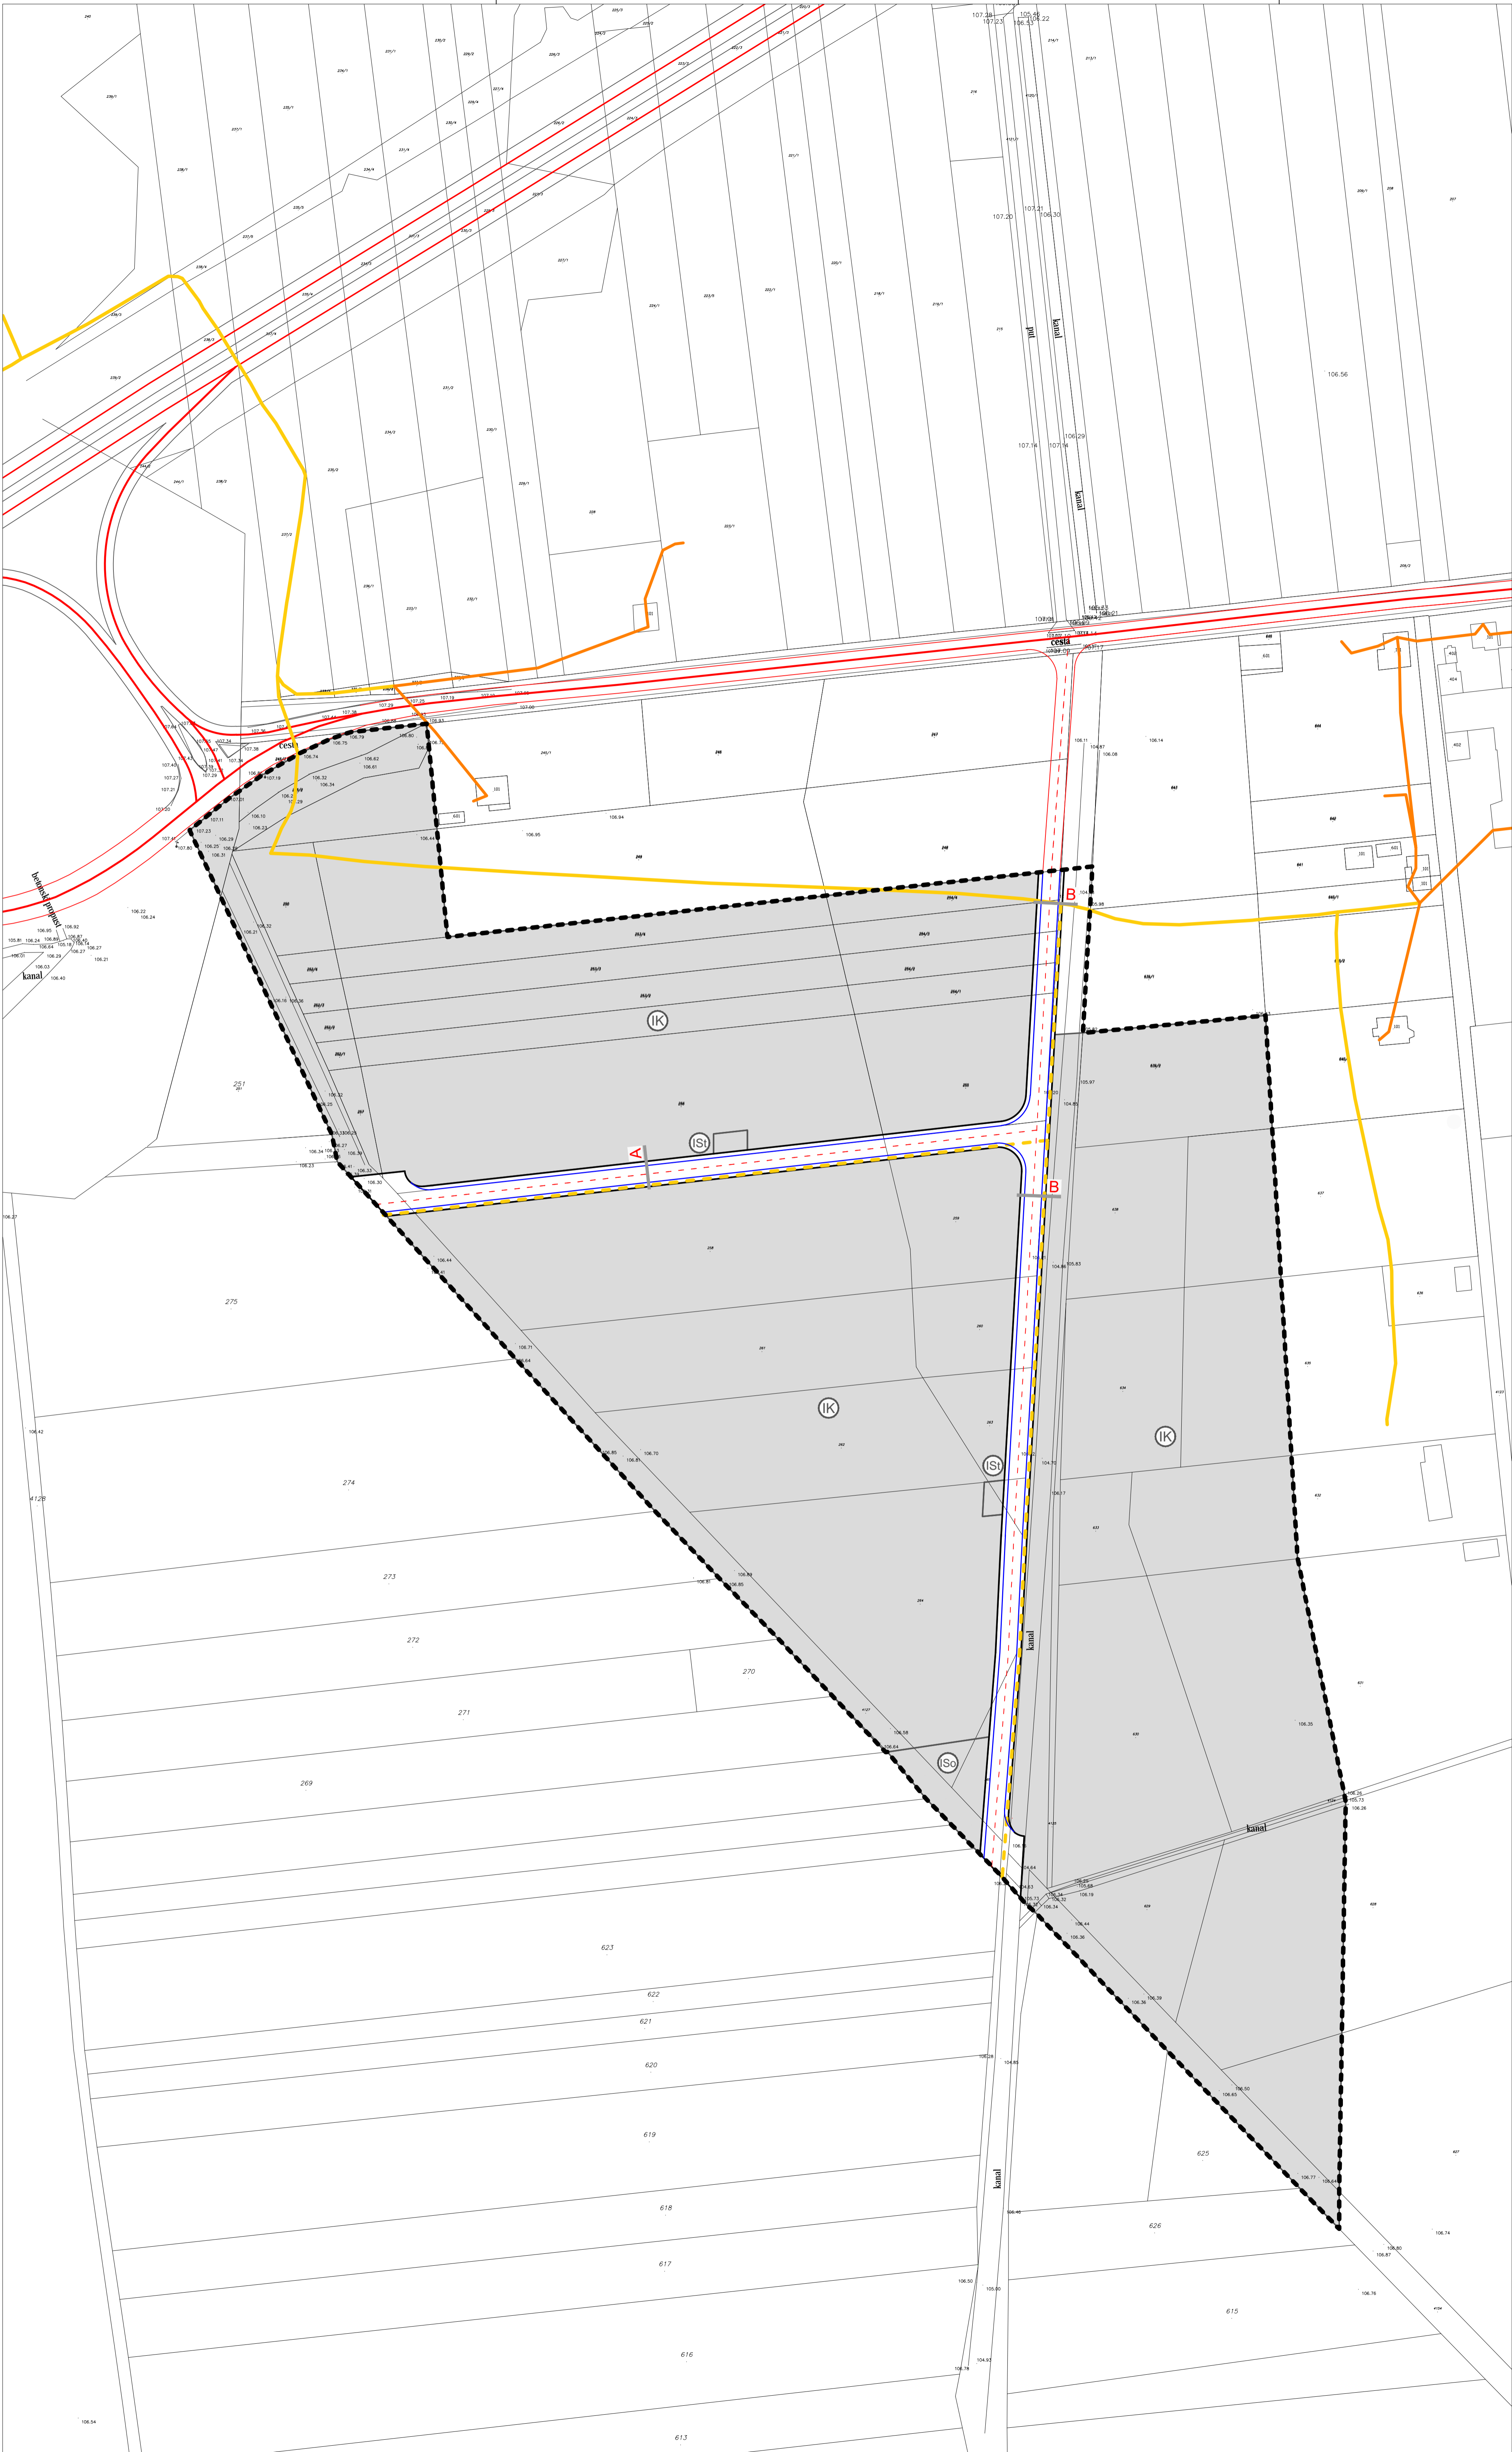

ZAGREBAČKA ŽUPANIJA GRAD VRBOVEC	
Naziv prostornog plana: URBANISTIČKI PLAN UREĐENJA PROIZVODNO POSLOVNE ZONE KOŃAK ISTOK II	
Naziv kartografskog prikaza: PROMETNA, ULIČNA I KOMUNALNA INFRASTRUKTURNA MREŽA PROMETNA I TELEKOMUNIKACIJSKA MREŽA	
broj kartografskog prikaza: 2.1 Odluka o izradi Urbanističkog plana uređenja proizvodno poslovne zone KoŃak istok II: Glavnik Zagrebačke županije 12/19	Mjerilo kartografskog prikaza: 1 : 1 000 Odluka Gradskog vijeća o dorođenju Urbanističkog plana uređenja proizvodno poslovne zone KoŃak istok II: Glavnik Grada Vrbovec 04/19
Datum objave javne rasprave: 24. sata 25.04.2018.	Javni uvid otičan: 03.05.2018. - 03.09.2018.
Pečat tijela odgovornog za provođenje javne rasprave:	Odgovorna osoba za provođenje javne rasprave:
M.P. mr. Đuro Turk dipl.ing.
Pravna osoba koja je izradila plan: Arhitektonski Atelier Deset d.o.o. za arhitekturu i urbanizam Zagreb	
Pečat pravne osobe koja je izradila plan:	Odgovorna osoba:
M.P. Jasna Jurać Mucko mag.ing.arch., ovi.urb.
Stručni tim u izradi plana:	
David Cvetko dipl.ing.agr.	Viktor Čar dipl.ing.grad.
Ines Blandžić Arbutina dipl.jur.	
Pečat Gradskog vijeća:	Predsjednik Gradskog vijeća:
M.P. Dejan Jačić dr.med.vet.
Istovjetnost prostornog plana s izvornikom ovjerava:	Pečat nadležnog tijela:
.....	M.P.