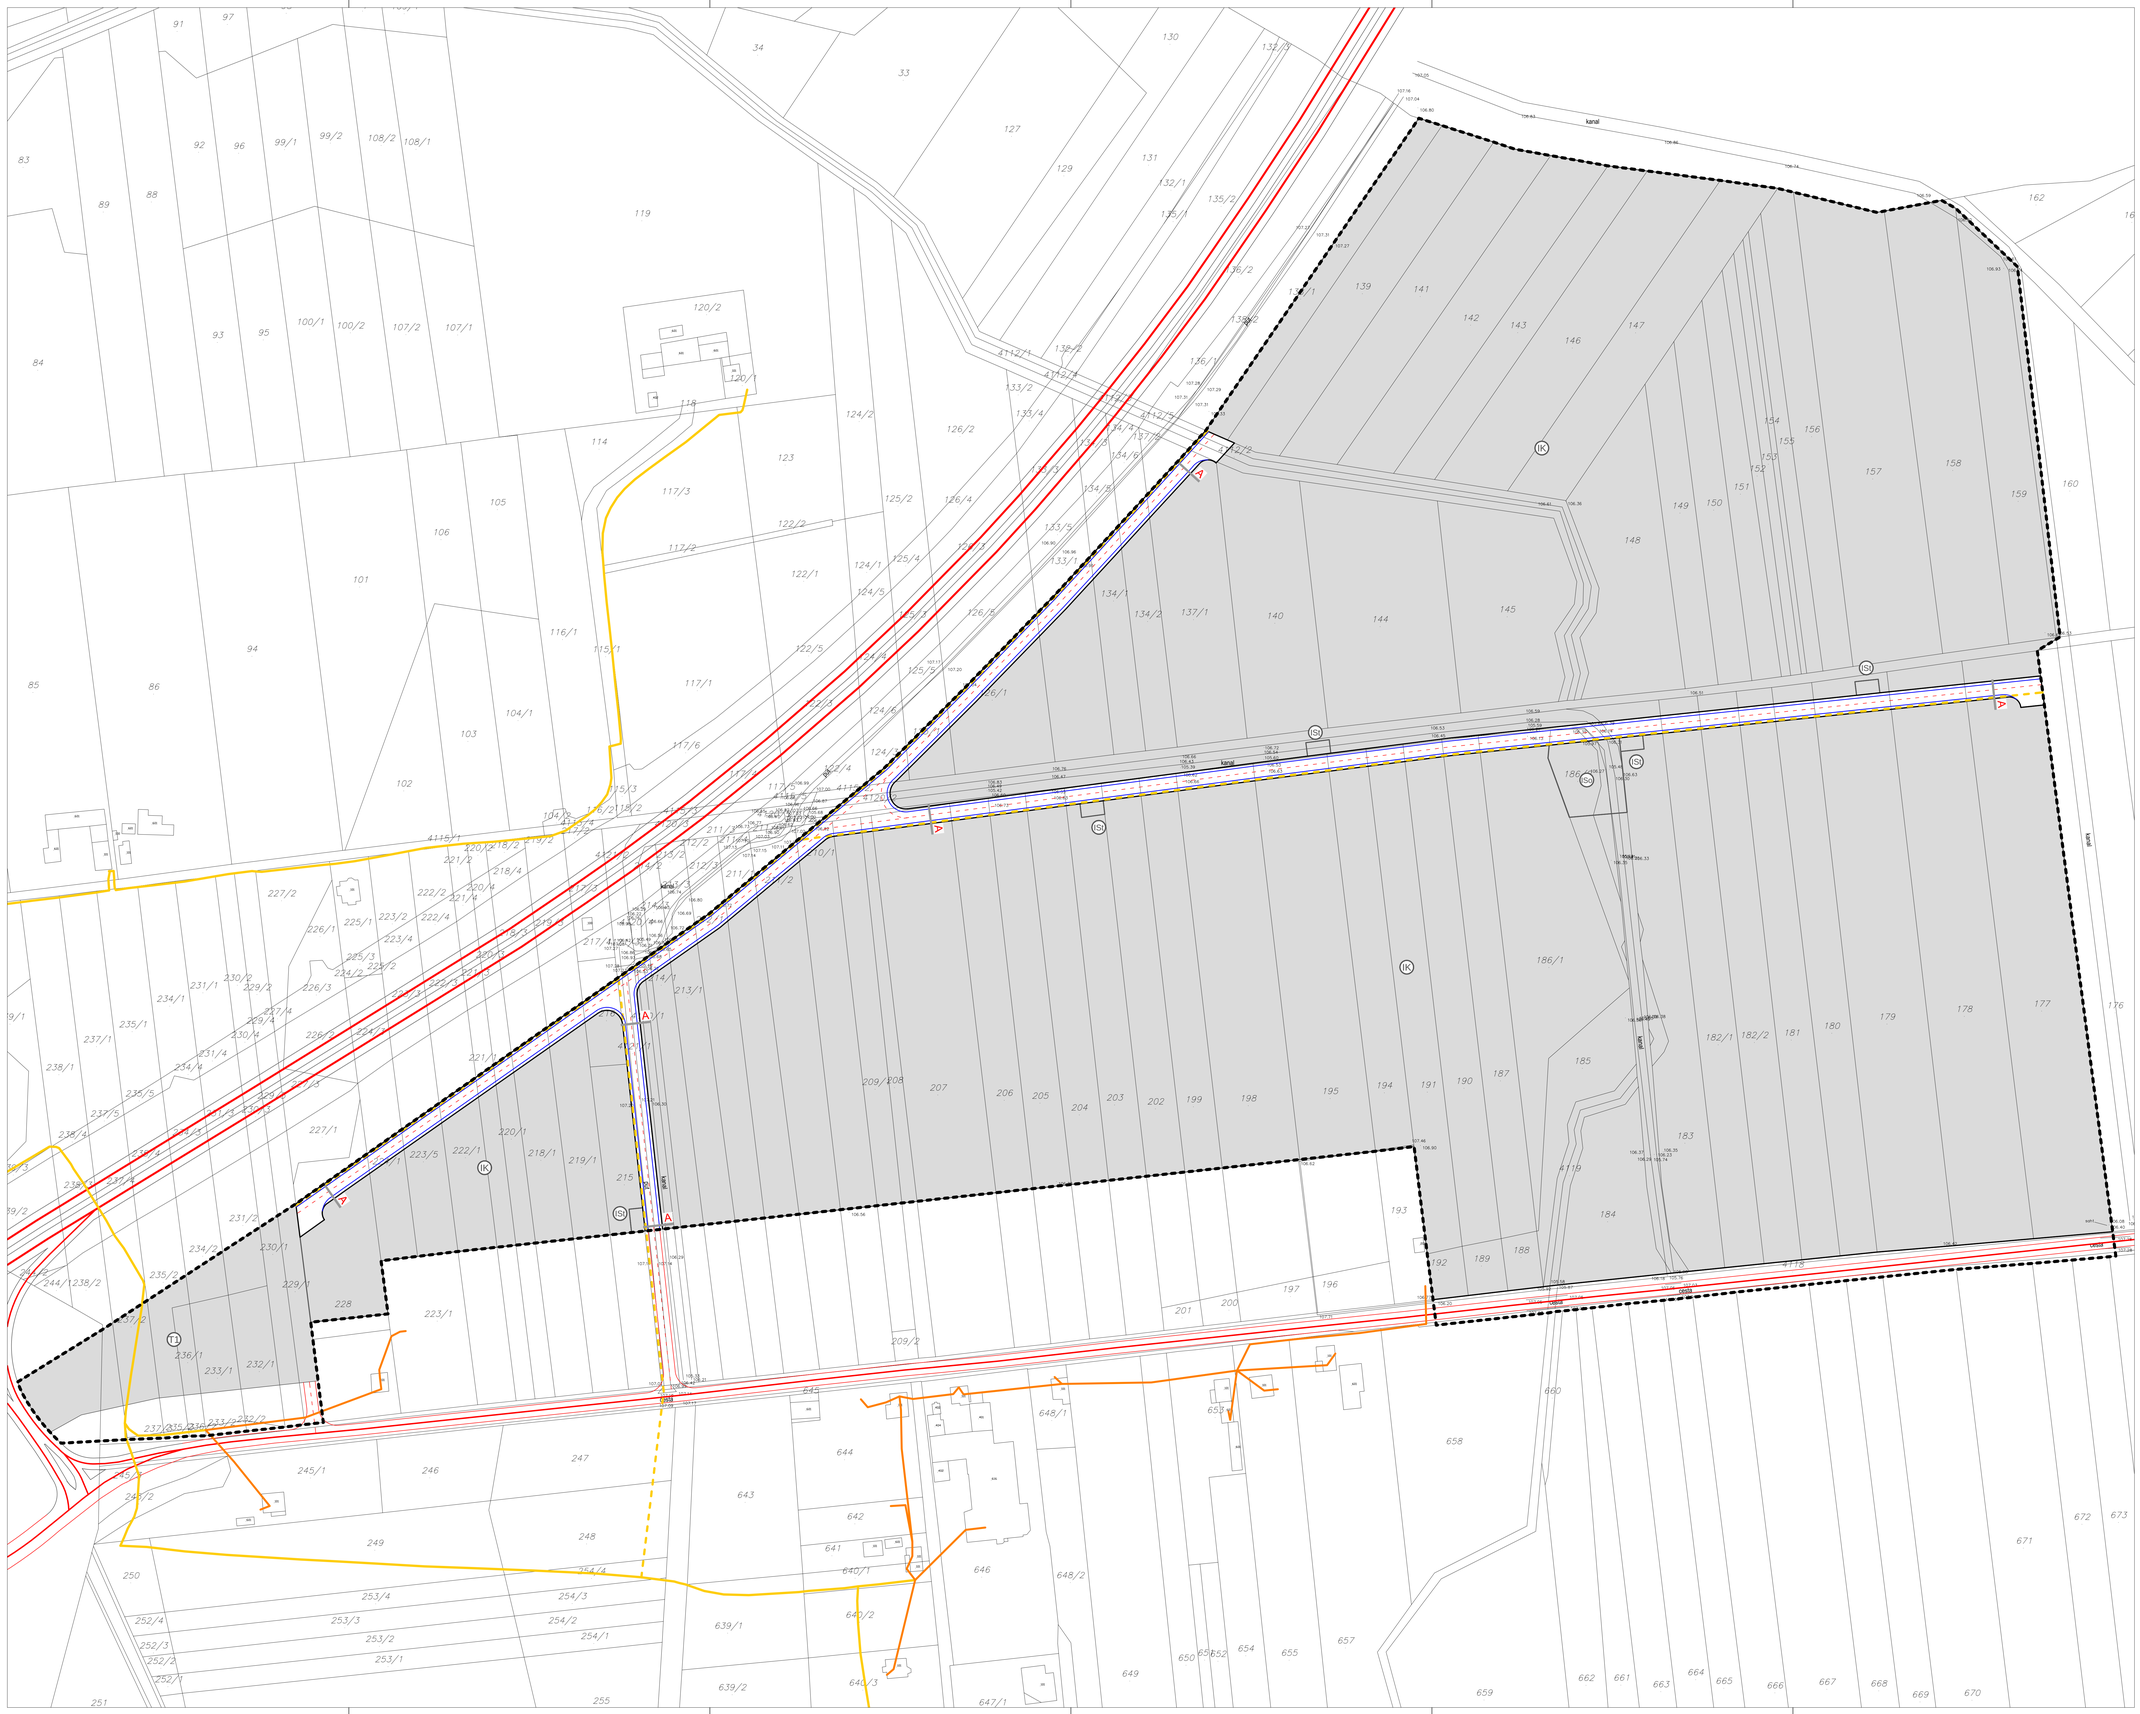

POPREČNI PROFIL PLANIRANE ULICE 'A' - m.1:200

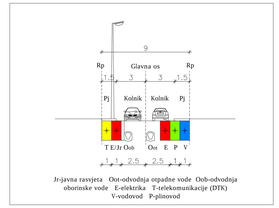

0 25m 50m 100m

GRANICA OBUHVATA

GRANICA OBUHVATA

NAMJENA POVRŠINA

IK GOSPODARSKA NAMJENA - PROIZVODNA I POSLOVNA

T UGOSTITELJSKO - TURISTIČKA NAMJENA
T1 - hoteli

IS POVRŠINE INFRASTRUKTURNIH SUSTAVA
ISt - trafostanica; ISo - površine u funkciji odvodnje i pročišćavanja otpadnih voda

CESTOVNI PROMET

OS TRASE KOLNIKA

RUB KOLNIKA

KORIDOR ULICE

A OZNAKA KARAKTERISTIČNOG POPREČNOG PROFILA

PRISTUP NA DRŽAVNU CESTU D-26

DRŽAVNA CESTA D-26

DRŽAVNA BRZA CESTA D-10

ELEKTRONIČKA KOMUNIKACIJSKA INFRASTRUKTURA

POSTOJEĆI KABELSKI VOD

POSTOJEĆI ZRAČNI VOD

PLANIRANI KORISNIČKI VODOVI

ZAGREBAČKA ŽUPANIJA GRAD VRBOVEC

Nazivi prostornog plana:

URBANISTIČKI PLAN UREĐENJA
PROIZVODNO POSLOVNE ZONE KONAK ISTOK

Nazivi kartografskog prikaza:

PROMETNA, ULIČNA I KOMUNALNA INFRASTRUKTURNA MREŽA
PROMETNA I TELEKOMUNIKACIJSKA MREŽA

broj kartografskog prikaza: 2.1.	Mjerilo kartografskog prikaza: 1 : 1 000
Odluka o izradi Urbanističkog plana uređenja proizvodno poslovne zone Konak istok: Glasnik Zagrebačke Županije 23/16 i 28/16	Odluka Općinskog vijeća o donošenju Urbanističkog plana uređenja proizvodno poslovne zone Konak istok: Glasnik Grada Vrbovca 03/18
Javna rasprava objavljena u listu: "24 sata" od 12. 02. 2018.	Javni uvid održan: od 21. 02. 2018. do 21. 03. 2018.
Pečat tijela odgovornog za provođenje javne rasprave: M.P.	Odgovorna osoba za provođenje javne rasprave: mr. Đuro Turk dipl.ing.

Pravna osoba koja je izradila plan:

Arhitektonski Atelier Deset d.o.o. za arhitekturu i urbanizam Zagreb

Pečat pravne osobe koja je izradila plan: M.P.	Odgovorna osoba: Jasna Jurać Mucko mag.ing.arch., ovl.arh.urb.

Stručni tim u izradi plana:

David Cvetko dipl.ing.agr.

Vlador Čar dipl.ing.grad.

Ines Bilandžić Arbutina dipl.iur.

Pečat Gradskog vijeća: M.P.	Predsjednik Gradskog vijeća: Dejan Jać dr.med.vet.
Istovjetnost prostornog plana s izvornikom ovjerava:	Pečat nadležnog tijela: M.P.