


- GRANICA OBUHVATA**
- GRANICA OBUHVATA
- NAMJENA POVRŠINA**
- (IK) GOSPODARSKA NAMJENA - PROIZVODNA I POSLOVNA
 - (T) UGOSTITELJSKO - TURISTIČKA NAMJENA T1 - hotel
 - (IS) POVRŠINE INFRASTRUKTURNIH SUSTAVA IS1 - trafostanica; ISO - površine u funkciji odvodnje i pročišćavanja otpadnih voda

- VODOVODNA MREŽA**
- POSTUJEĆI MAGISTRALNI VODOVOD
 - POSTUJEĆI LOKALNI VODOVOD
 - - - PLANIRANI LOKALNI VODOVOD
- ODVODNJA OTPADNIH VODA**
- - - PLANIRANI ODVODNI KANAL
 - ☒ UREĐAJ ZA PROČIŠĆAVANJE OTPADNIH VODA
 - ISPUST OTPADNIH VODA
- ODVODNJA OBORINSKIH VODA**
- - - PLANIRANI KANAL OBORINSKE ODVODNJE
 - SEPARATOR ULJA I MASTI

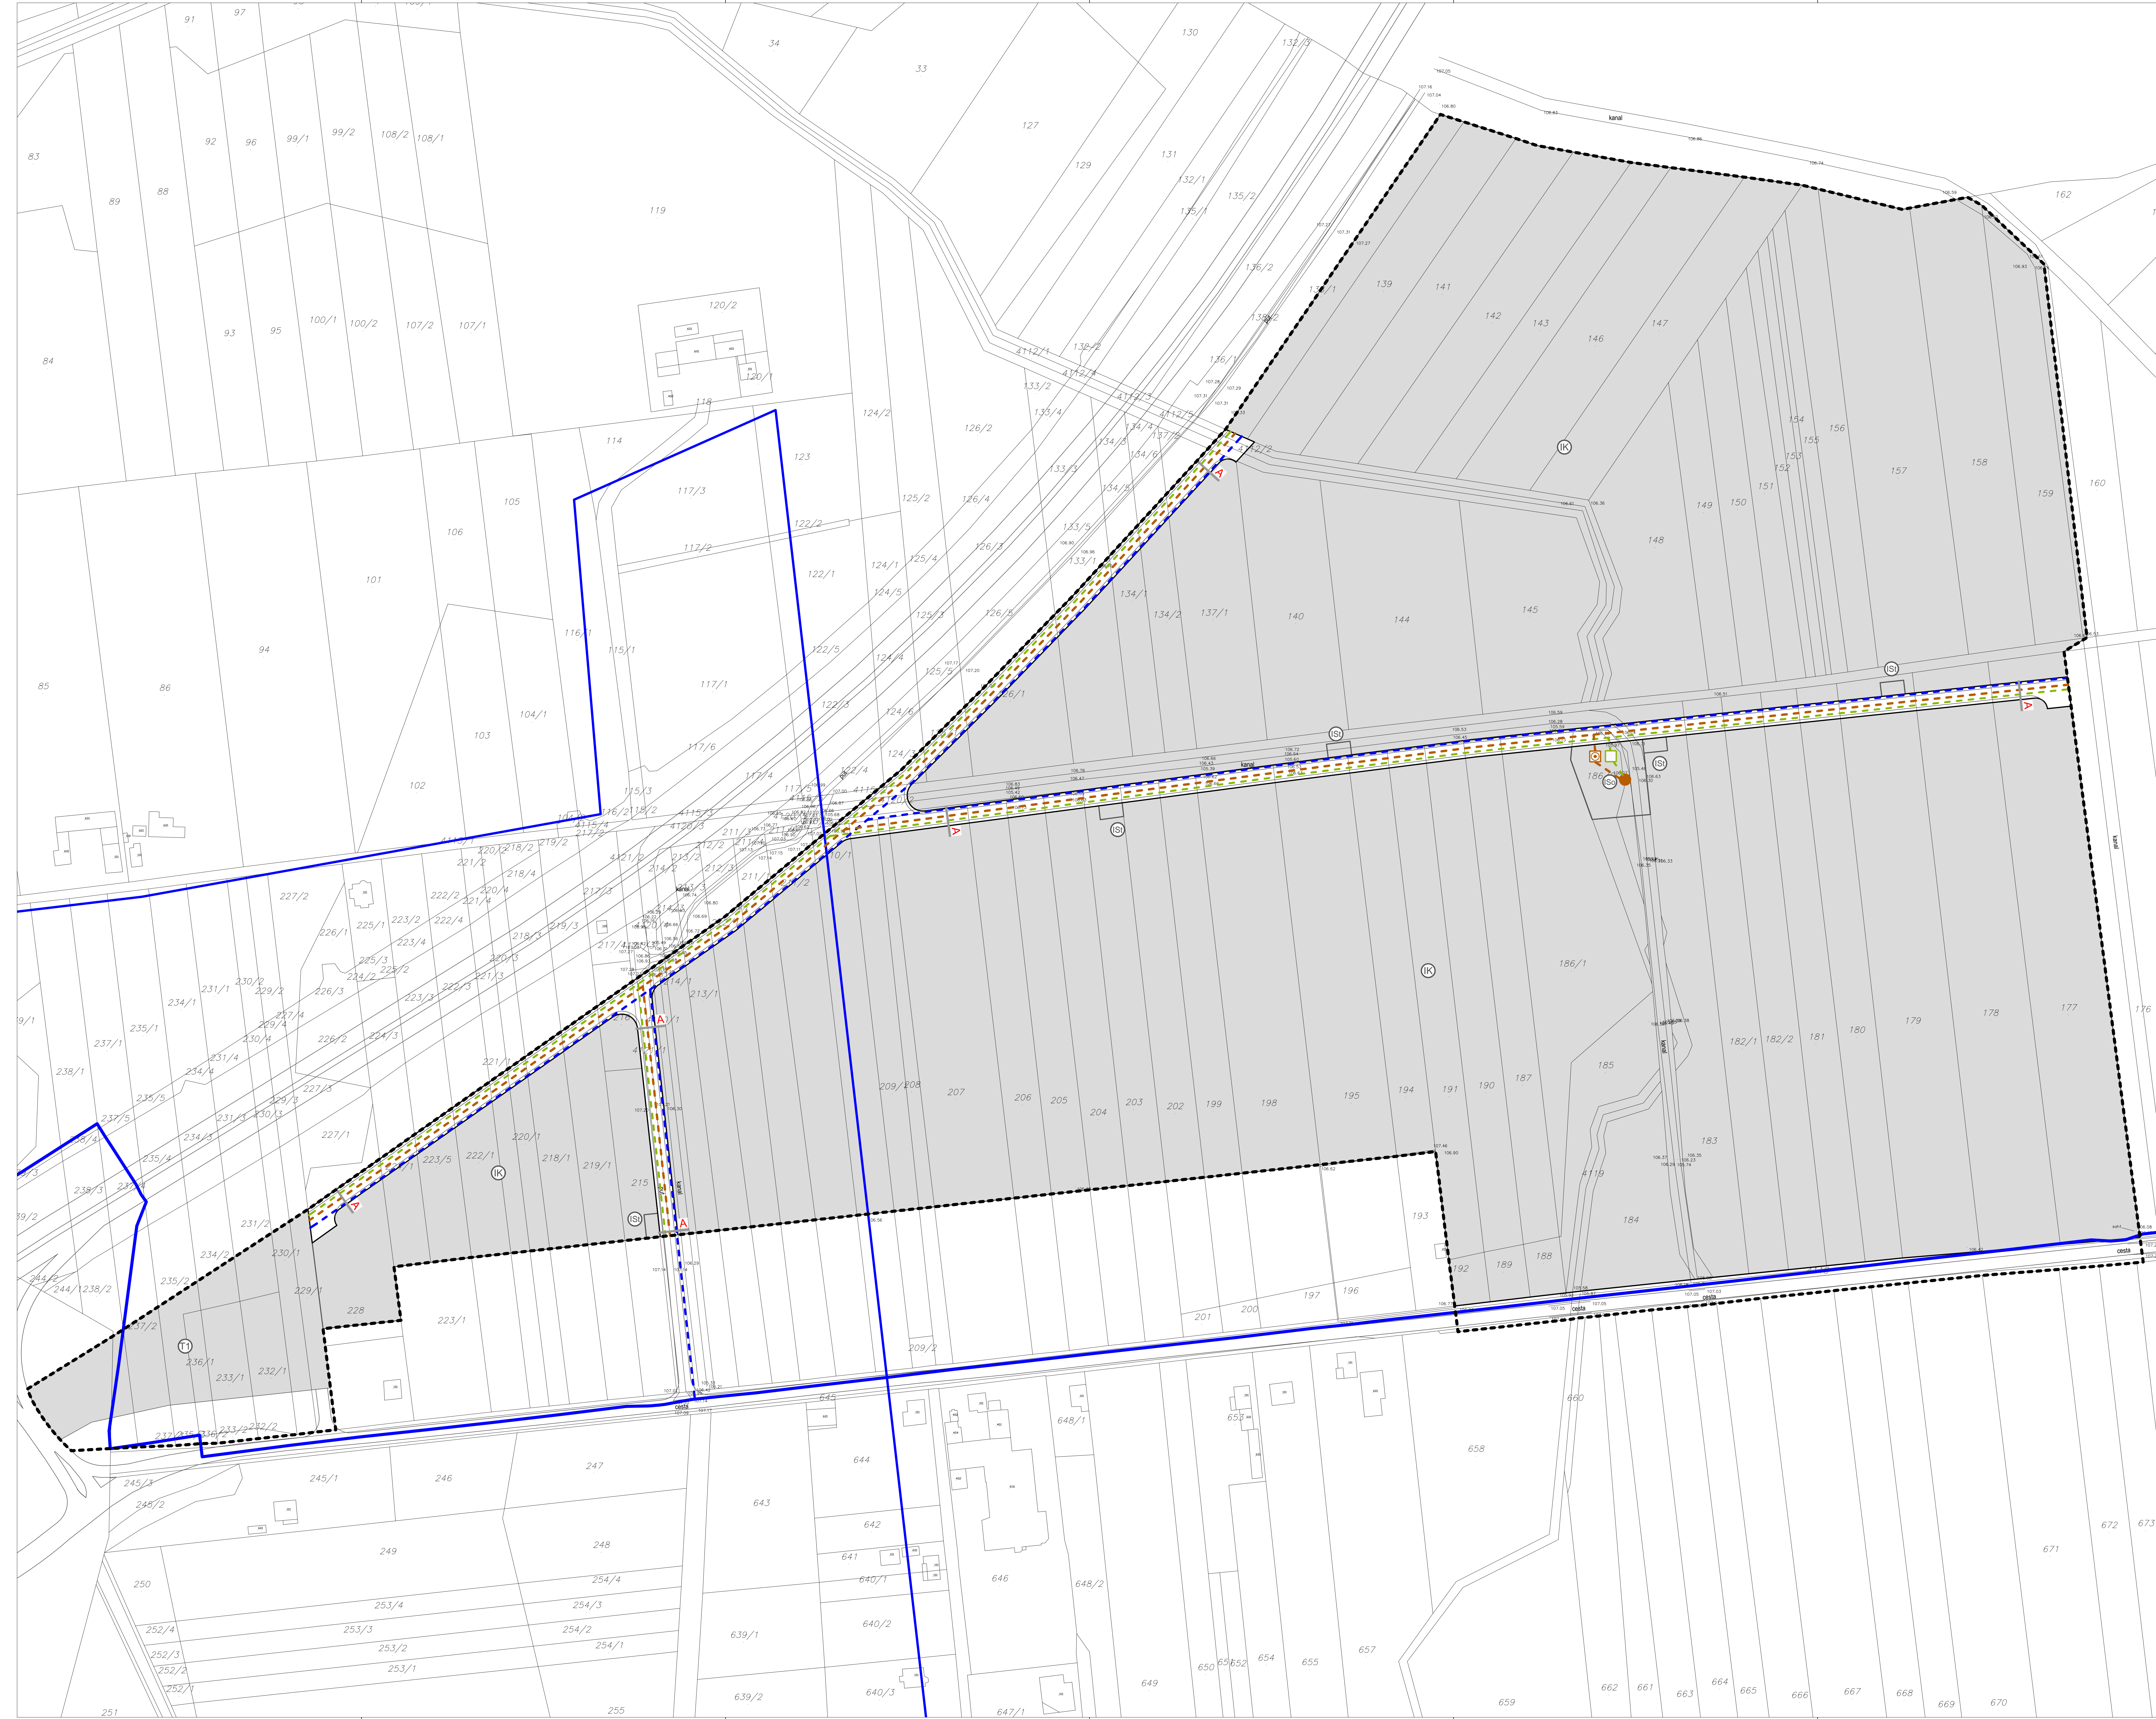

ZAGREBAČKA ŽUPANIJA GRAD VRBOVEC

Naziv prostornog plana: **URBANISTIČKI PLAN UREĐENJA PROIZVODNO POSLOVNE ZONE KONAK ISTOK**

Naziv kartografskog prikaza: **PROMETNA, ULIČNA I KOMUNALNA INFRASTRUKTURNA MREŽA VODNOGOSPODARSKI SUSTAV**

Broj kartografskog prikaza: 2.3	Mjerilo kartografskog prikaza: 1 : 1.000
Odobrenje za izradu: 2018. god. 22. svibnja 2018. godine	Odobrenje za izradu: 2018. god. 22. svibnja 2018. godine
Javna rasprava objavljena u listu: 23. svibnja 2018. godine	Javna rasprava objavljena u listu: 23. svibnja 2018. godine
Prihod ljeta odgovornog za provođenje javne rasprave: M.P.	Odgovorna osoba za provođenje javne rasprave: M.P.

Prijava osobe koja je izradila plan: **Arhitektonski Atelier Deset** d.o.o. sa adresom: **Zagreb**

Prihod javne osobe koja je izradila plan: M.P. Odgovorna osoba: **Jasna Jurac Mucko mag.ing.arch., od. arh.urb.**

Stružni tim u izradi plana: **David Cvjetko dipl.ing.agr.** **Viktor Čer dip.ing.grad.**

Prihod Gradskog vijeća: M.P. Predsjednik Gradskog vijeća: **Dajana Jurić dipl.ing. grad.**

Izobrazba prostornog plana s izvornom osposobom: M.P. Prihod nadležnog tijela: M.P.