


PROFIL-2: OS\_1  
MJERILO 1:1000/100

Napomena: os je položena po osi postojećeg kolnika. Staza će biti denivelirana u odnosu na postojeći kolnik za 12 cm.



— niveleta staze (u osi) - projektirano  
— niveleta ceste (u osi) - postojeće

OZNAKE PROFILA	1	2	3	4	5	6	7	8	9	10	11	12	13	14	15	16	17	18	19	20	21	22	23	24	25	26	27	28	29	30	31	32	33	34	35	36	37	38	39	40	41	42	43	44	45	46	47	48	49	50	51	52	53	54	55	56	57	58	59	60	61	62	63	64	65	66	67	68	69	70																																			
STACIONAŽE	0+00	20,00	40,00	60,00	80,00	100,00	120,00	140,00	160,00	180,00	200,00	220,00	240,00	260,00	280,00	300,00	320,00	340,00	360,00	380,00	400,00	420,00	440,00	460,00	480,00	500,00	520,00	540,00	560,00	580,00	600,00	620,00	640,00	660,00	680,00	700,00	720,00	740,00	760,00	780,00	800,00	820,00	840,00	860,00	880,00	900,00	920,00	940,00	960,00	980,00	1000,00	
KOTA NIVELETE CESTE U OSI	116,35	116,74	116,84	116,50	116,35	116,19	116,12	116,06	115,97	115,77	115,52	115,23	115,03	114,86	114,80	114,72	114,63	114,67	114,68	114,61	114,53	114,45	114,37	114,30	114,26	114,22	114,21	114,18	114,12	114,08	114,01	113,91	113,83	113,82	113,83	113,86	113,80	113,75	113,67	113,60	113,55	113,51	113,47	113,42	113,39	113,35	113,34	113,26	113,23	113,28	113,16	113,14	113,15	113,15	113,17	113,14	113,09	113,05	113,04	113,03	113,08	113,03	112,94	112,84	112,84	112,84	112,82	112,69	112,51	112,37																																			
KOTA NIVELETE STAZE U OSI	116,84	116,74	116,60	116,43	116,19	116,11	116,17	116,07	115,91	115,62	115,23	115,09	114,93	114,82	114,76	114,73	114,71	114,82	114,76	114,63	114,44	114,37	114,40	114,38	114,35	114,32	114,20	114,24	114,18	114,12	114,01	113,89	113,88	113,79	113,74	113,83	113,88	113,77	113,81	113,69	113,67	113,55	113,58	113,48	113,45	113,37	113,34	113,29	113,34	113,24	113,24	113,20	113,33	113,28	113,27	113,19	113,06	113,03	112,83	113,04	113,06	112,83	112,69	112,51	112,37	
PRAVCI I KRIVINE (CESTE)	R=+2500,00 lk=65,22		Pravac d=53,39		R=+6000,00 lk=81,29		Pravac d=19,35		R=+8000,00 lk=67,37		Pravac d=9,97		R=+2500,00 lk=72,60		Pravac d=83,18		R=+8000,00 lk=75,63		Pravac d=60,43		R=+10000,00 lk=5,35		Pravac d=115,77		R=+2000,00 lk=6,12		Pravac d=40,97		R=+10000,00 lk=45,65		Pravac d=10,18		R=+2000,00 lk=45,58		Pravac d=60,90		R=+2000,00 lk=34,02		Pravac d=66,56		R=+2000,00 lk=26,86		Pravac d=59,07		R=+2000,00 lk=28,87		Pravac d=27,42		R=+550,00 lk=31,72		Pravac d=16,20	
KOTE KANALA LIJEVO	116,00	-0,93 %	115,82	-0,93 %	115,64	-0,93 %	115,45	-0,93 %	115,26	-0,93 %	115,07	-0,93 %	114,88	-0,93 %	114,70	-0,93 %	114,51	-0,93 %	114,33	-0,93 %	114,15	-0,51 %	114,04	-0,51 %	113,90	-0,21 %	113,80	-0,21 %	113,65	-0,21 %	113,50	-0,95 %	113,30	-0,15 %	113,29	-0,15 %	113,15	-0,15 %	113,09	-0,15 %	113,01	-0,15 %	112,88	-0,15 %	112,87	-0,26 %	112,78	-0,26 %	112,72	-0,26 %	112,67	-0,26 %	112,57	-0,26 %	112,51	-0,26 %	112,48	-0,26 %	112,45	-0,26 %	112,36	-0,26 %	112,30	-0,26 %	112,25	-0,26 %	112,20	-0,26 %	112,12	-0,19 %	112,07	-0,19 %	112,05	-0,19 %	111,97	-0,19 %	111,89	-0,19 %	111,80	-0,19 %	111,82	-0,19 %	111,84	-0,19 %	111,85	-0,19 %	111,76	-0,19 %	111,78	-0,19 %	111,69	-0,19 %	111,61	-0,19 %	111,62	-0,19 %	111,57	-0,19 %	111,53	-0,19 %	111,49	-0,19 %	111,42	-0,19 %	111,29

IZMJENA BR.	OPIS	DATUM	POTPIS
-------------	------	-------	--------

INVESTITOR/NARUČITELJ: GRAD VRBOVEC Trg Petra Zrinskog 9 10340 Vrbovec	ZG-PROJEKT d.o.o. POSREDSKI ZA PROJEKTIRANJE I NAZOR 10000 ZAGREB, BORDIČEVA 24 tel: +385 1 48 52 214, 48 52 215 fax: +385 1 48 17 973 e-mail: zg-projekt@zg-projekt.hr
GRAĐEVINA: NOGOSTUP S BIKLISTIČKOM STAZOM I AUTOMOBILNOM STAJALIŠTINA I SAVSKOJ CESTI I NASELJU STJEPANA RADICA U VRBOVCU	VRSTA PROJEKTA: GRAĐEVINSKI PROJEKT
RAZINA PROJEKTA: IZVEDBENI PROJEKT	ZAJEDNIČKA OZNAKA PROJEKTA: ZGP-1638-2017
SADRŽAJ: <b>UZDUŽNI PRESJEK 2. i 3. faza izvođenja</b>	
GLAVNI PROJEKTANT: Tanja Španović, mag.ing.aedif.	MJERILO: 1:1000/100
PROJEKTANT: Tanja Španović, mag.ing.aedif.	DATUM: veljača, 2020.
IZVODILAC: Tanja Španović, mag.ing.aedif.	OZNAKA MAPE: BROJ PROJEKTA: 1638-1-2017-I
SURADNICI: Mira Šimunović, mag.ing.aedif. Boris Veseli, mag.ing.aedif.	BROJ PRILOGA: 2.2.
DIREKTOR: mr.sc. Josip Jović, dipl.ing.prom./ing.grad.	OZNAKA DOKUMENTA: